
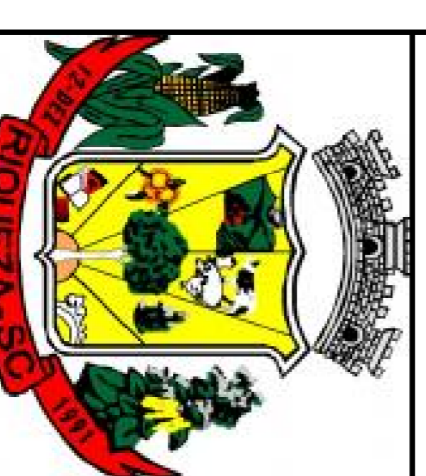
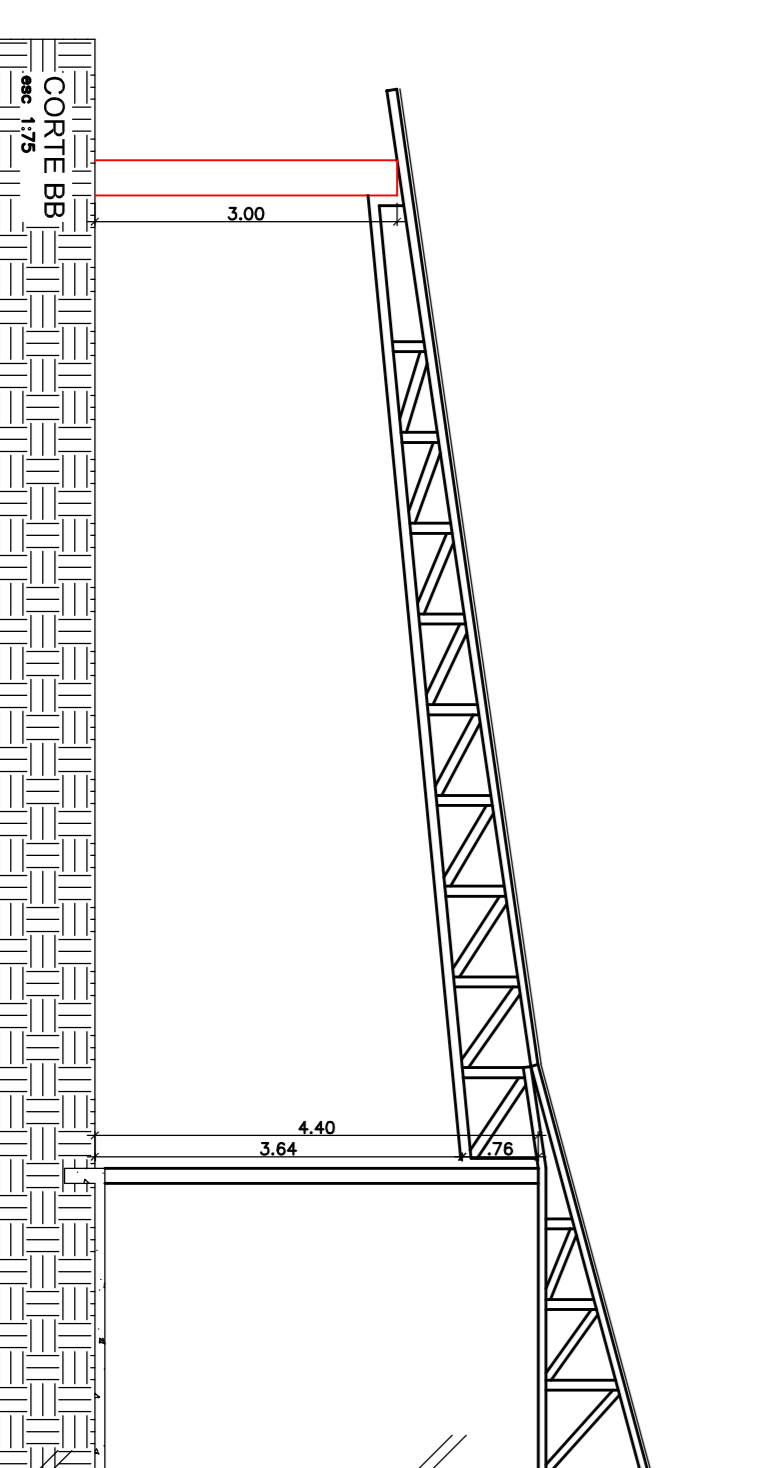
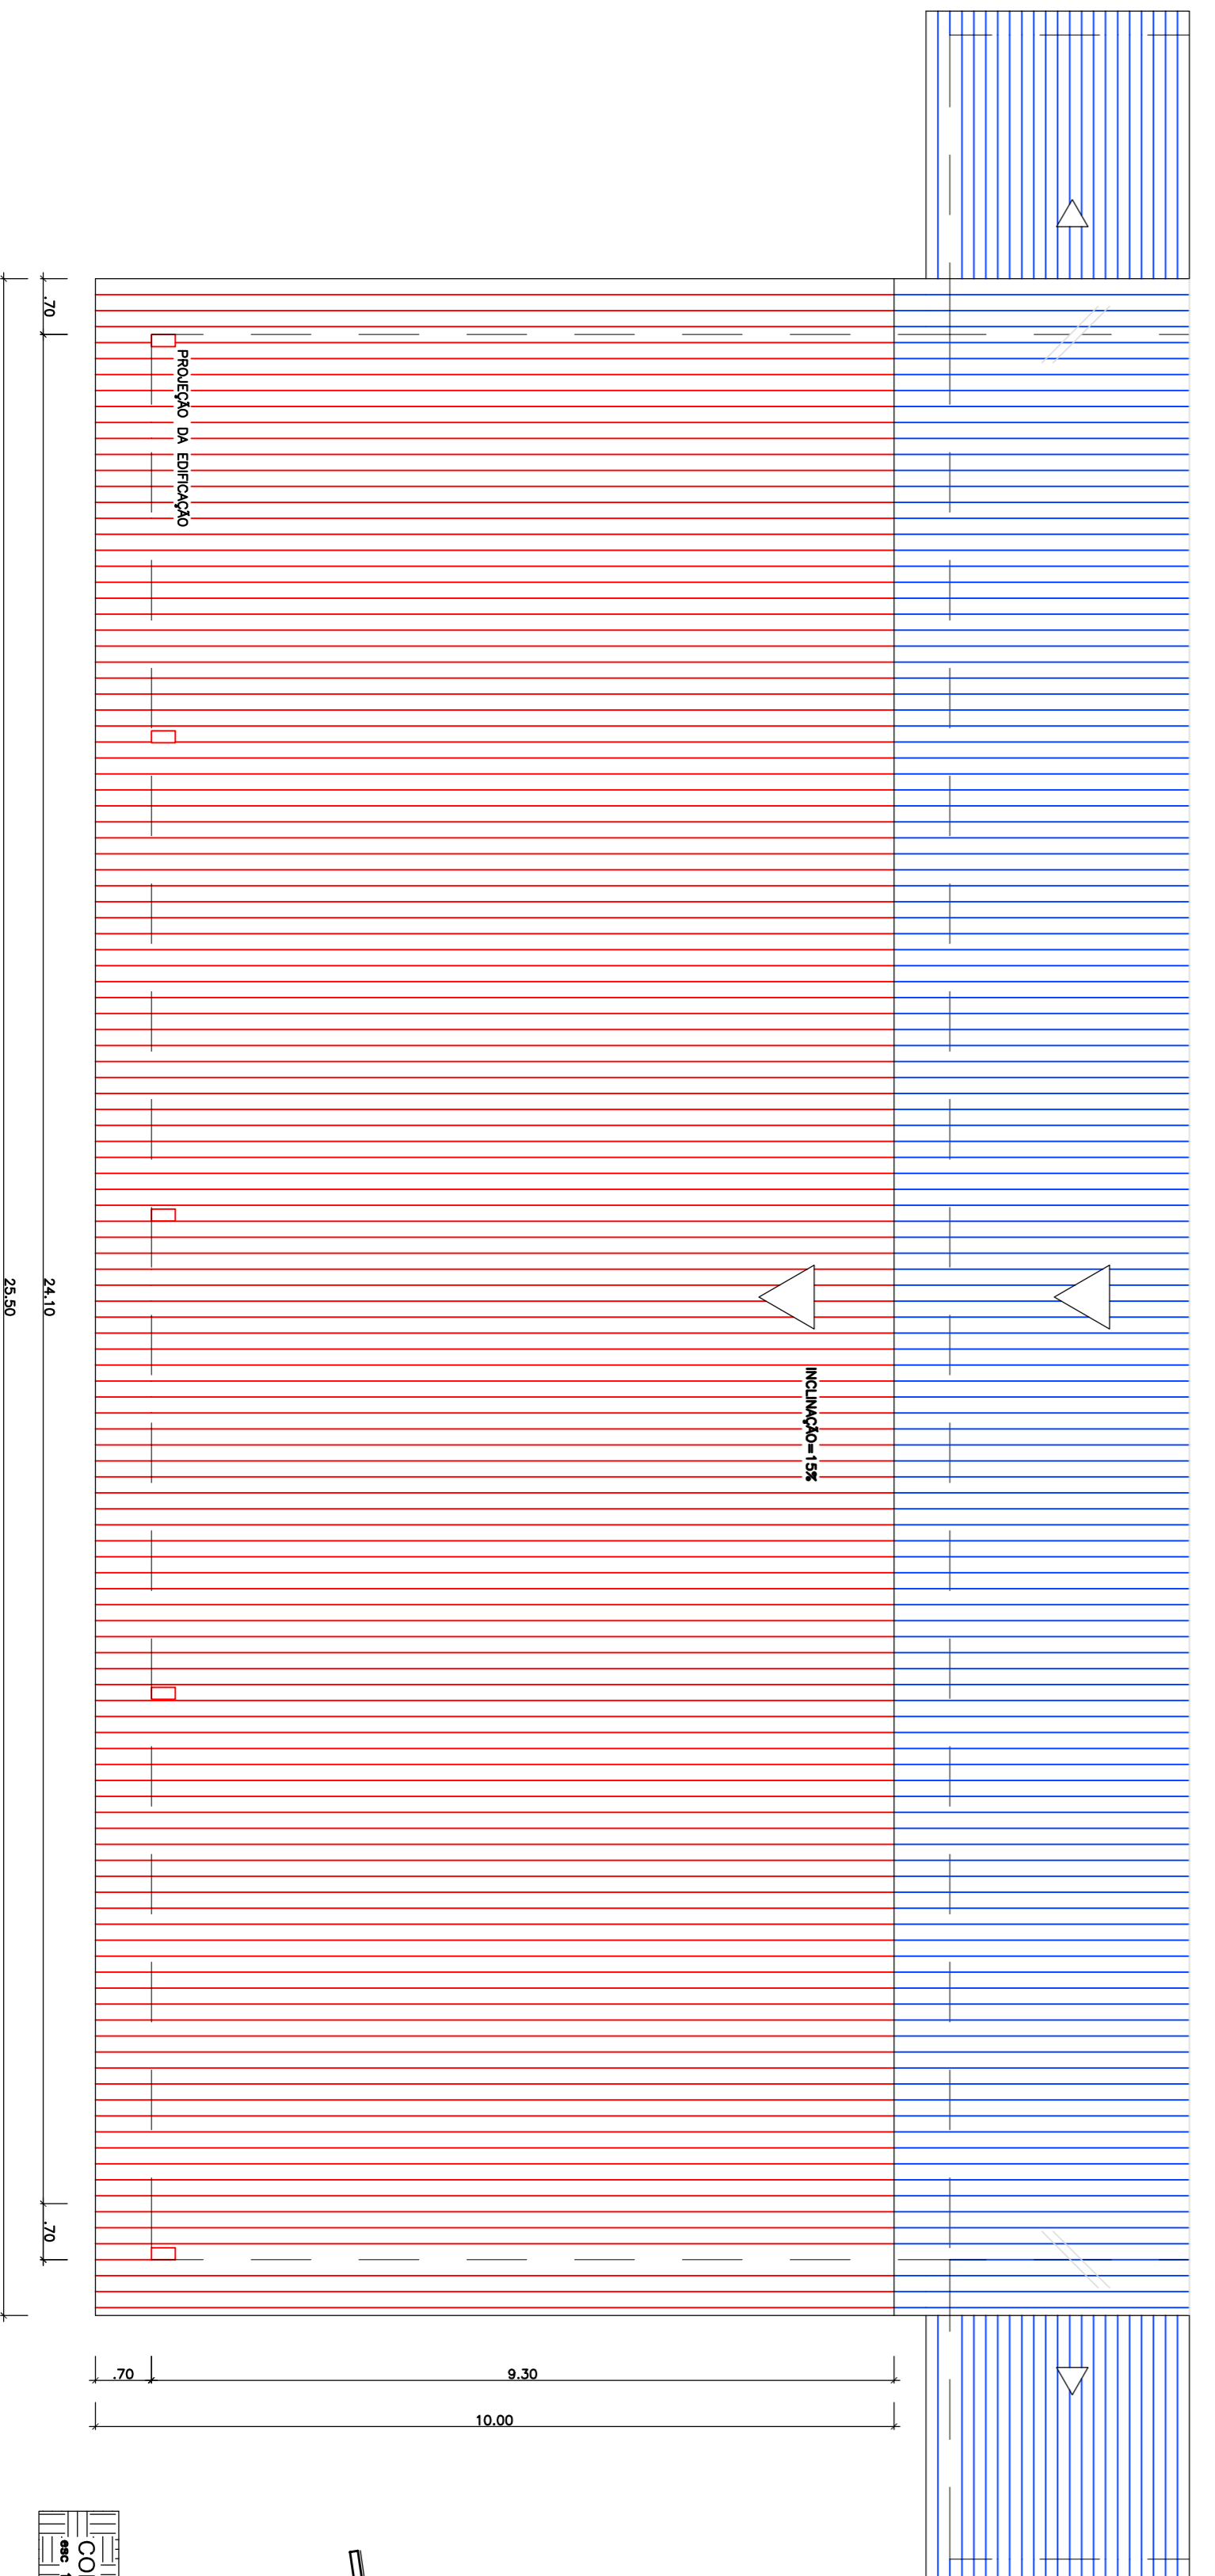
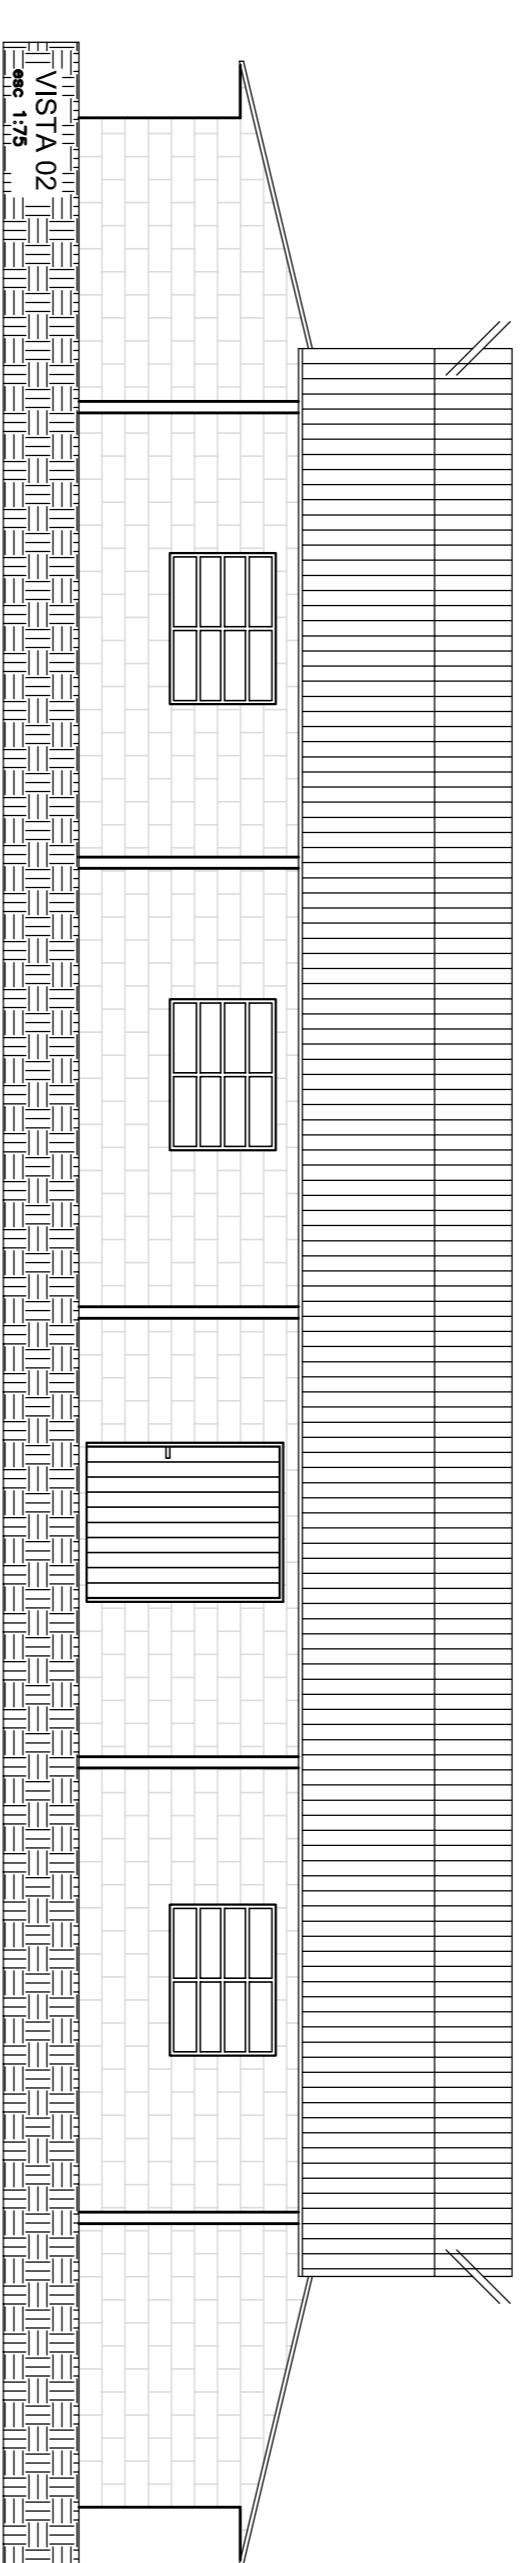


PLANTA BAIXA
esc. 1/75

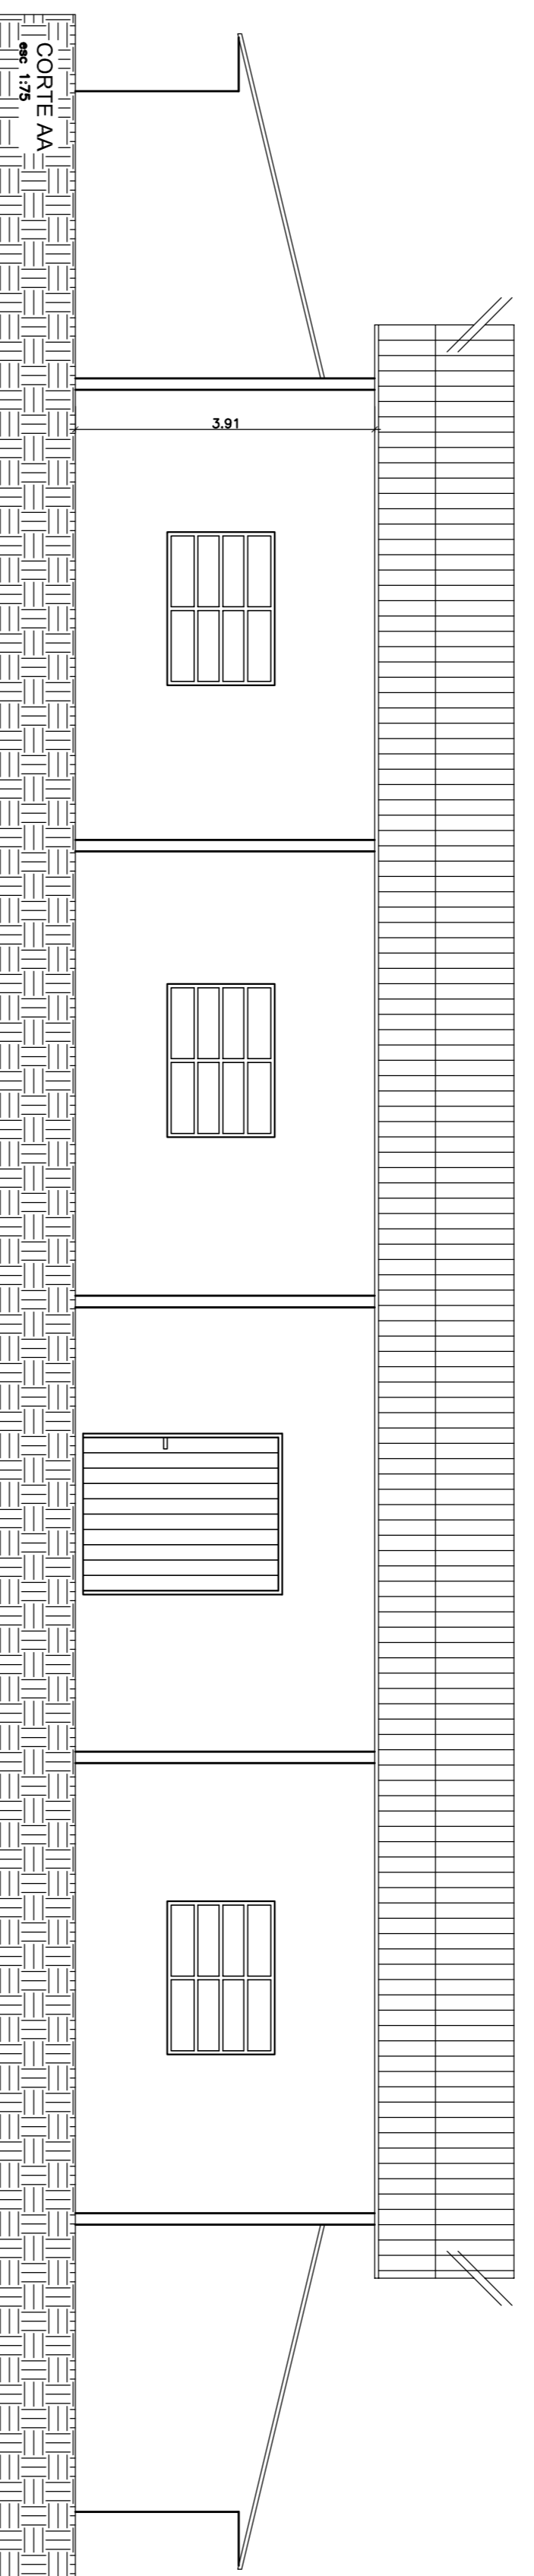

MUNICÍPIO DE RIQUEZA - SC
SALÃO COMUNITÁRIO LINHA ANTA GORDA BAIXA

RESPONSÁVEL TÉCNICO: **CRISTIAN TERNUS**
 ENGENHEIRO CIVIL
 CRÉD. - SC: 158125-1

PROPOSTOR: DANIEL E. RODRIGUES
 PROJETO DE ARQUITETURA: DANIEL E. RODRIGUES
 DATA: 24.09.2015
 ESCALA: 1/75
 Nº PROJETO: 01/01