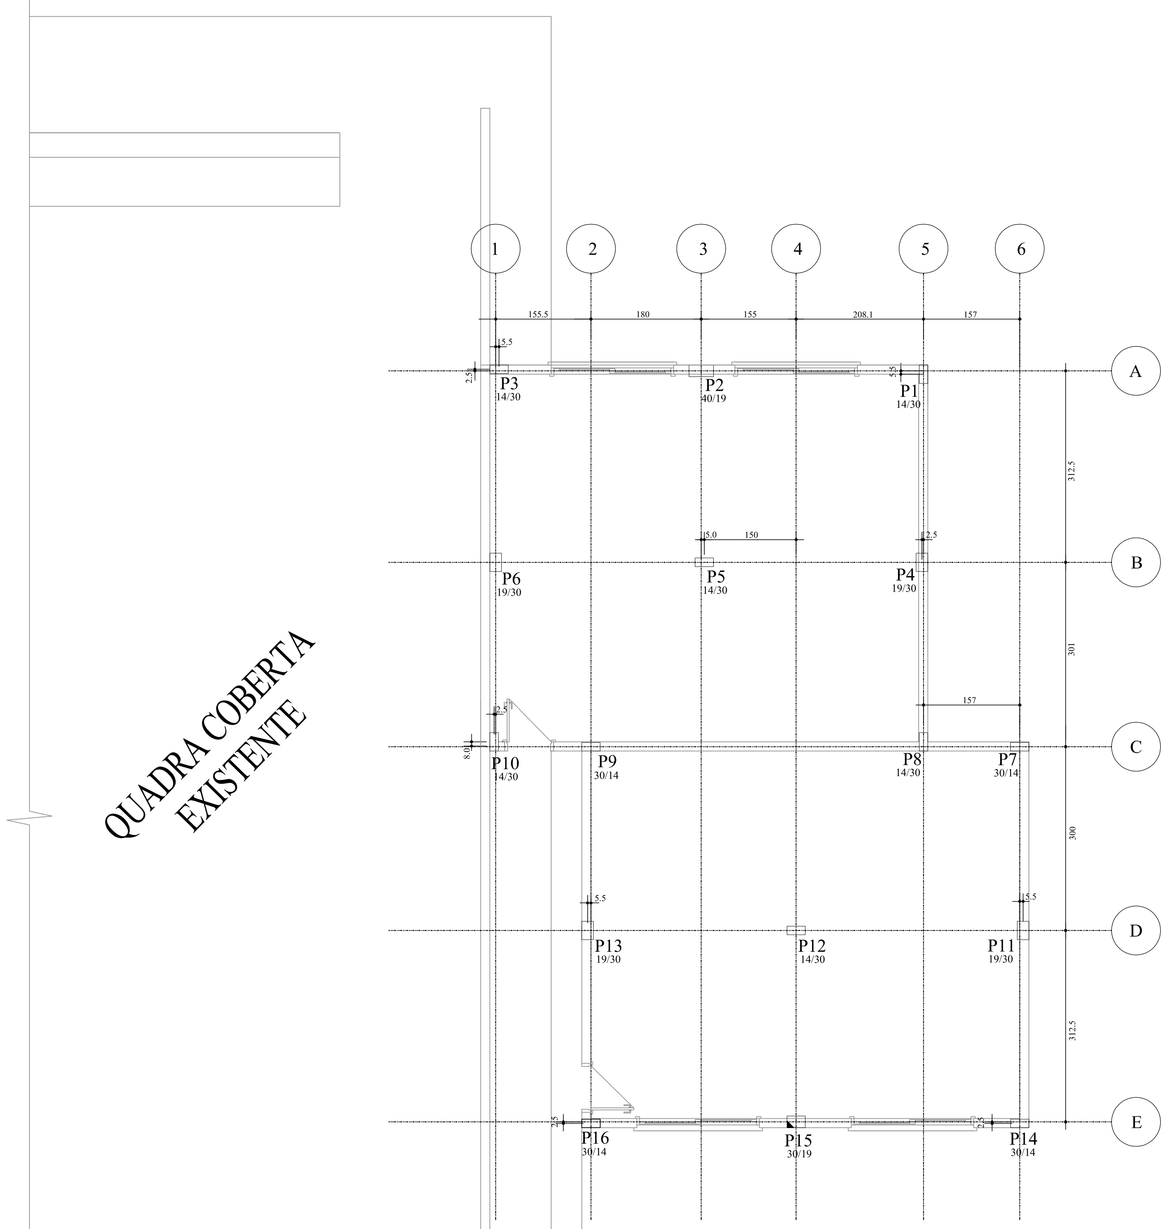


Y

## Planta: Locação dos Pilares

Escala: 1:50

X

## Notas gerais

### Locação dos pilares

a - A locação dos pilares é feita pelos eixos dos mesmos;

b - As cotas de locação dos eixos dos pilares estão em centimetros.

c – Os pilares junto à estrutura existente deverão ser locados 2 cm distante da mesma

## Notas gerais

Materiais:

- Aço.....: CA50 e CA60
- Concreto Estrutura.....: 25 MPa (250 kgf/cm²)
- Concreto Sapatas.....: 25 MPa (250 kgf/cm²)
- Deve ser mantido cura úmida do concreto por 7 dias
- Deve ser mantido o escoramento por no mínimo por 21 dias
- Só poderão ser executadas paredes após 28 dias da concretagem
- Deve ser utilizado espaçadores plásticos para garantir o recobrimento dos elementos
- Todas as cotas em centímetros, exceto cotas de níveis que estão em metros

Recobrimentos:

- Vigas.....: 2.5cm
- Pilares.....: 2.5cm
- Lajes.....: 2.0cm
- Sapatas.....: 5.0cm

AMERIOS

ASSOCIAÇÃO DOS MUNICÍPIOS DO ENTRE RIOS-SC

BOM JESUS DO OESTE-CAIBI-CUNHA PORÃ-CUNHATAÍ-FLOR DO SERTÃO
IRACEMINHA-MARAVILHA-MODELO-PALMITOS-RIQUEZA-ROMELÂNDIA-SALTINHO
SANTA TEREZINHA DO PROGRESSO-SÃO MIGUEL DA BOA VISTA-SAUDADES-TIGRINHOS

ENDEREÇO: Av. Euclides da Cunha, 160 - Cx. P. 47 - Centro
89.874-000 - MARAVILHA - Santa Catarina
Fone/Fax: (0**49) 664-0282- e-mail:amerios@amerios.org.br
CNPJ 00.961.206/0001-88

MUNICÍPIO DE
RIQUEZA - SC

OBRA:

AMPLIAÇÃO DE QUADRA
ESCOLAR COBERTA- SALAS DE JOGOS
(PROJETO ESTRUTURAL)

| | |
|---|---|
| RESPONSÁVEL TÉCNICO: | CLARICE V. TUMELERO NIEDERMAIER<br>ENGENHEIRA CIVIL<br>CREA/SC 139652-1 R/N 251505926 0 |
| ART/ RESP. TÉCNICO: | Clarice V. T. Niedermaier<br>Engenheira Civil<br>CREA/SC 139652-1 |
| ESPECIFICAÇÕES: | PLANTA DE LOCAÇÃO DOS PILARES |
| PROPRIETÁRIO: | MUNICÍPIO DE RIQUEZA SC |
| ASS. DO PREFEITO: | RENALDO MUELLER |
| FOLHA: | 01 |
| ENDEREÇO DA OBRA: | RUA CRISTIAN SCHOLL |

| DESENHO: | Nº DESENHO: | DATA: | ÁREA: | ESCALA: |
|---|---|---|---|---|
| CLARICE V.TUMELERO NIEDERMAIER | D/RIQUEZA/FEVEREIRO/AMP. | MAIO DE 2017 | INDIRCADA | INDICADA |