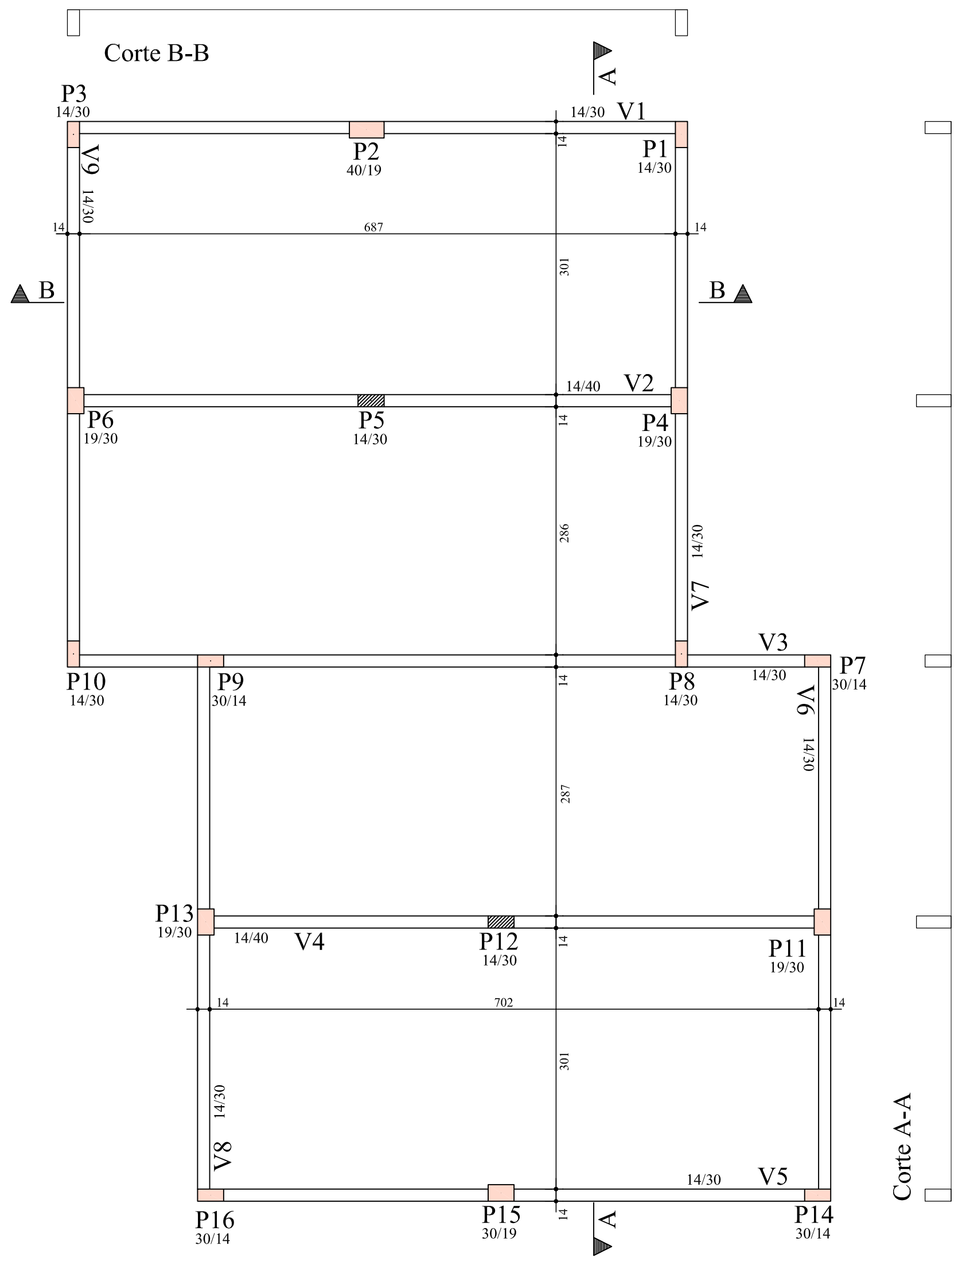

Y

Planta de formas: Baldrame

X

Escala: 1:50

Resumo de materiais

Vigas de Baldrame		
Elementos	Volume (m3)	Formas (m^2)
Vigas	2,55	44,39
Pilares	0,78	14,88
Total	3,33	59,27

Observação: O volume quantificado de concreto dos pilares é do nível das sapatas até o fundo das vigas deste pavimento

Convenção dos pilares

- PILAR QUE CONTINUA
- PILAR QUE MORRE
- PILAR QUE NASCE

Notas gerais

Materiais:

- Aço.....: CA50 e CA60
- Concreto Estrutura....: 25 MPa (250 kgf/cm²)
- Concreto Sapatas.....: 25 MPa (250 kgf/cm²)
- Deve ser mantido cura úmida do concreto por 7 dias
- Deve ser mantido o escoramento por no mínimo por 21 dias
- Só poderão ser executadas paredes após 28 dias da concretagem
- Deve ser utilizado espaçadores plásticos para garantir o recobrimento dos elementos
- Todas as cotas em centímetros, exceto cotas de níveis que estão em metros

Recobrimentos:

- Vigas.....: 2.5cm
- Pilares.....: 2.5cm
- Lajes.....: 2.0cm
- Sapatas.....: 5.0cm

AMERIOS

ASSOCIAÇÃO DOS MUNICÍPIOS DO ENTRE RIOS-SC

BOM JESUS DO OESTE-CAIBI-CUNHA PORÃ-CUNHATAÍ-FLOR DO SERTÃO
IRACEMINHA-MARAVILHA-MODELO-PALMITOS-RIQUEZA-ROMELÂNDIA-SALTINHO
SANTA TEREZINHA DO PROGRESSO-SÃO MIGUEL DA BOA VISTA-SAUDADES-TIGRINHOS

ENDEREÇO:
Av. Euclides da Cunha, 160 - Cx. P. 47 - Centro
89.874-000 - MARAVILHA - Santa Catarina
Fone/Fax: (0**49) 664-0282- e-mail:amerios@amerios.org.br
CNPJ 00.961.206/0001-88

RIQUEZA - SC

MUNICÍPIO DE
RIQUEZA - SC

OBRA:

AMPLIAÇÃO DE QUADRA
ESCOLAR COBERTA- SALAS DE JOGOS
(PROJETO ESTRUTURAL)

RESPONSÁVEL TÉCNICO: CLARICE V. TUMELERO NIEDERMAIER
ENGENHEIRA CIVIL
CREA/SC 139652-1 R/N 2515059260

ASS. RESP. TÉCNICO: Clarice V. T. Niedermaier - Engenheira Civil - CREA/SC 139652-1

ESPECIFICAÇÕES:
PLANTA DE FORMAS: BALDRAME

PROPRIETÁRIO:
MUNICÍPIO DE RIQUEZA SC

ASS. DO PREFEITO:
RENALDO MUELLER

ENDEREÇO DA OBRA:
RUA CRISTIAN SCHOLL

FOLHA: 04

DESENHO:	Nº DESENHO:	DATA:	ÁREA:	ESCALA:
CLARICE V.TUMELERO NIEDERMAIER	D2/RIQUEZA/FEVEREIRO/AMP.	MAIO DE 2017	INDICADA	INDICADA