





PLANTA DE COBERTURA
esc. 1/25

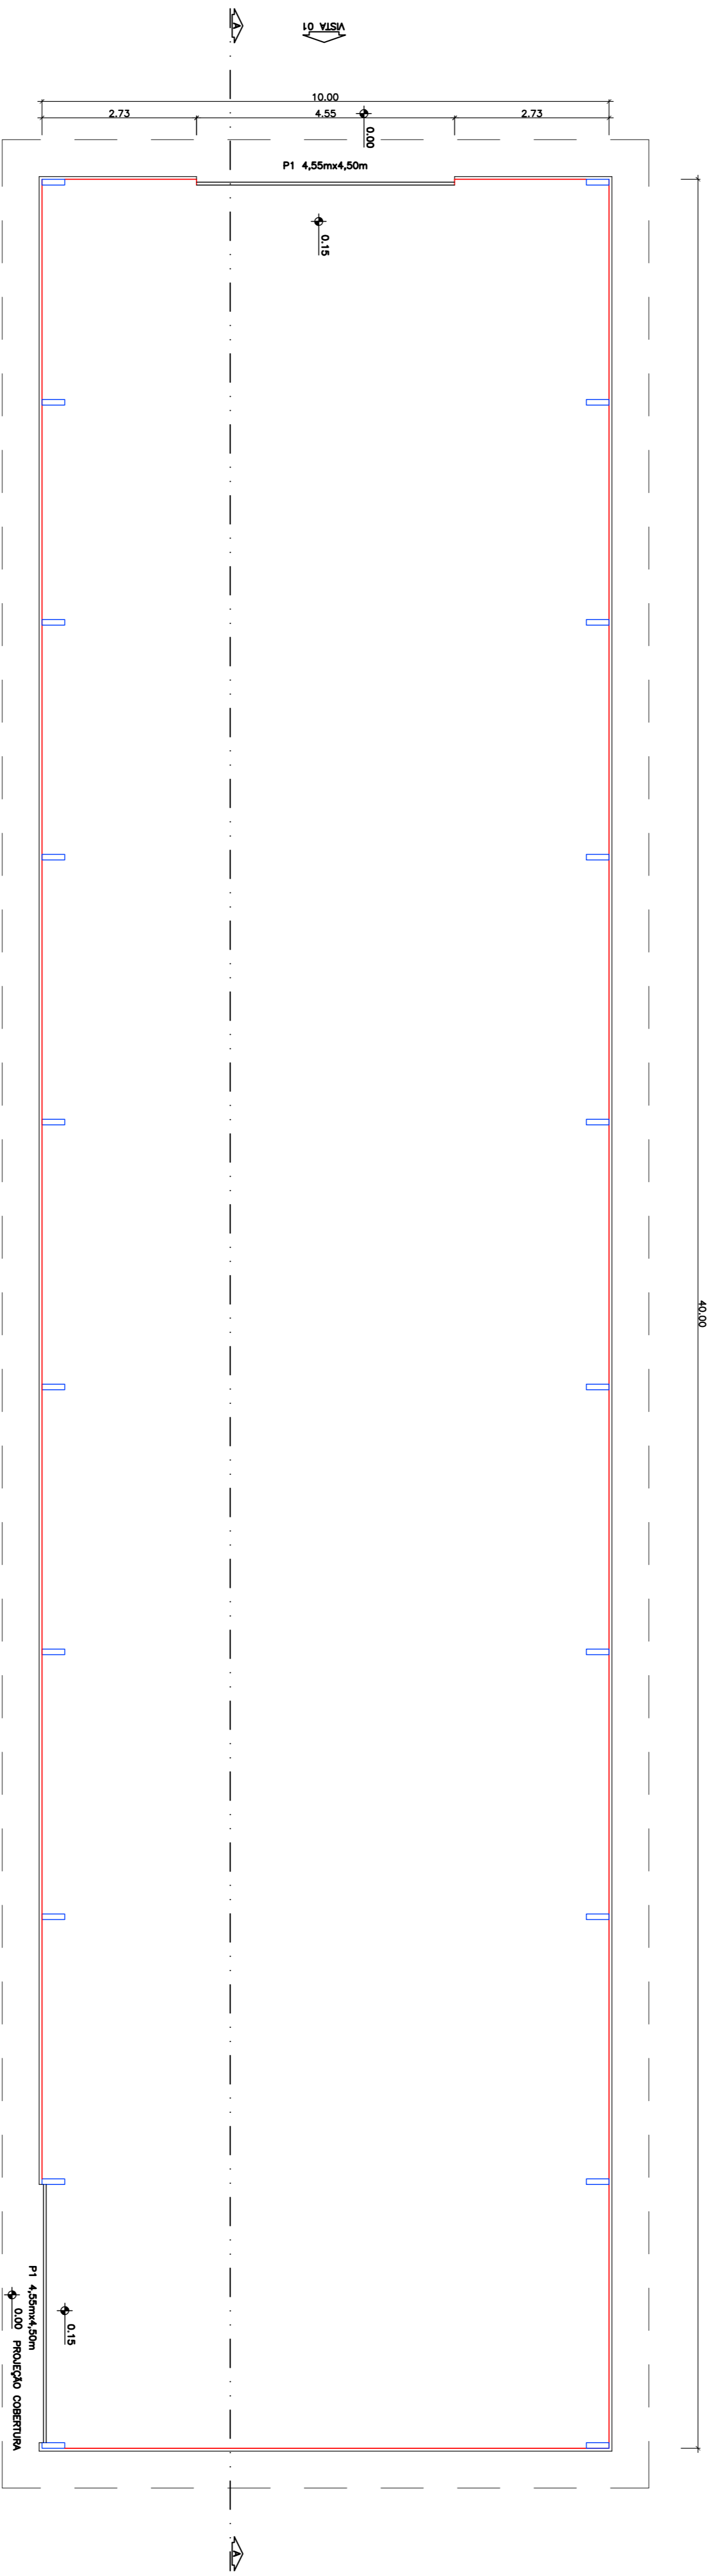

PLANTA BAIXA
esc. 1/25

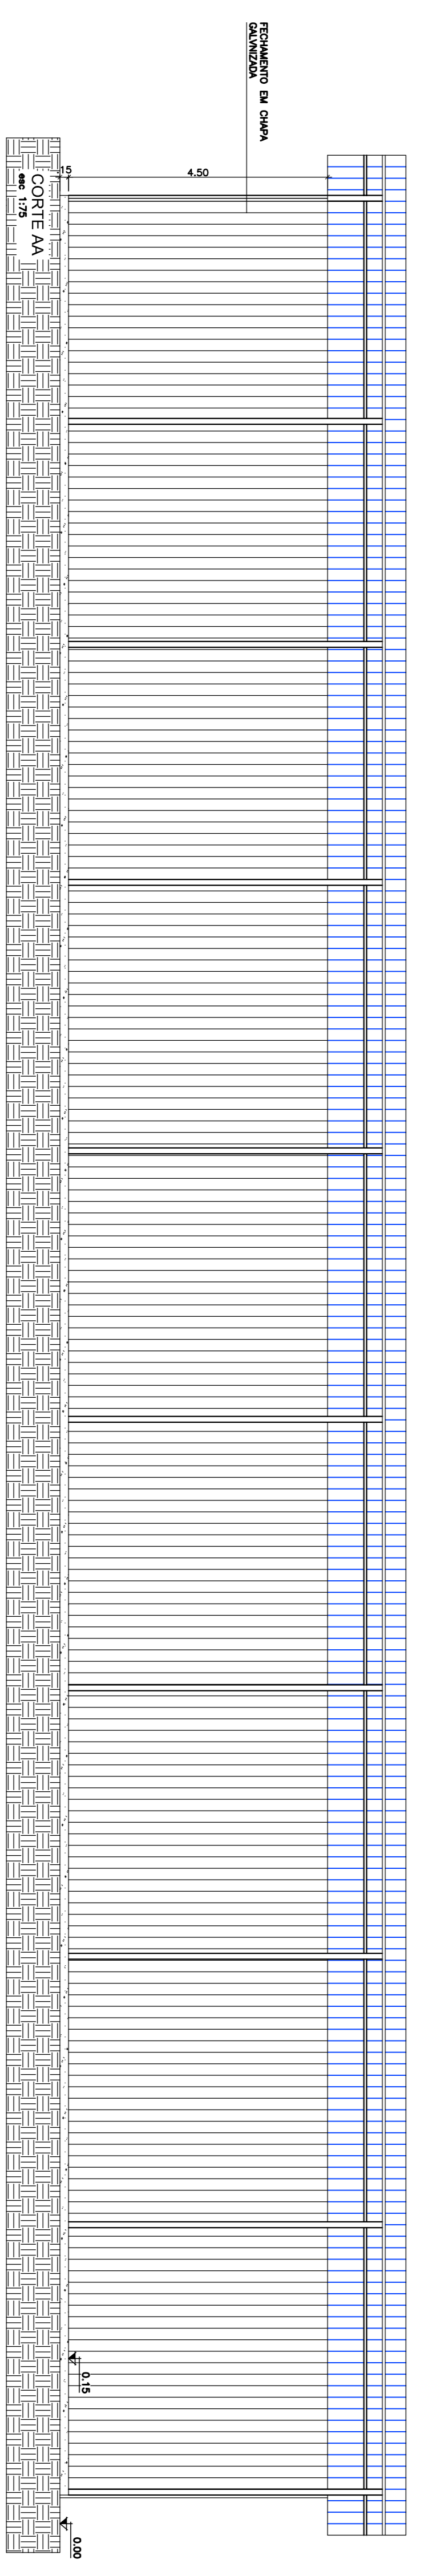

CORTE AA
esc. 1/25

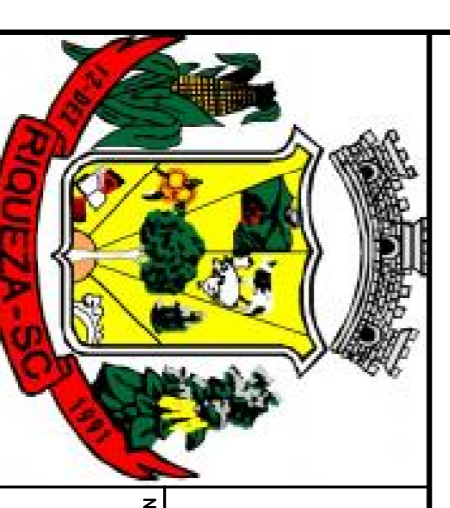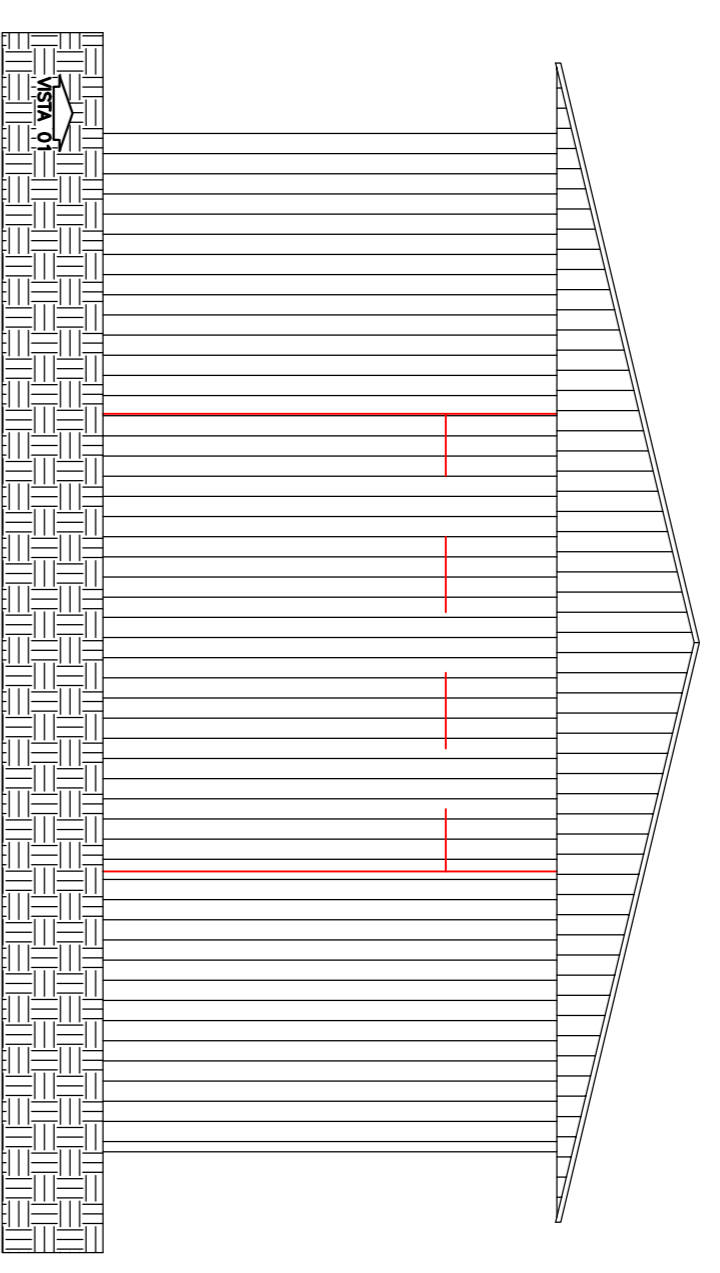

MUNICÍPIO DE RIQUEZA - SC
PISO INDUSTRIAL EM PAVILHÃO INDUSTRIAL

RESPONSÁVEL TÉCNICO	CRISTIAN TERNUS	ASS. RES. TÉCNICO	
PROFISÃO	ENGENHEIRO CIVIL		
REGISTRO	CREA - SC 158125-1		
PROPOSTA	PLANTA BAIXA, COBERTURA, CERTE E FACHADA	ASS. DO PROJETISTA	
MUNICÍPIO	RIQUEZA - SC		
RUA	Rua Lindor - José Pohlmann, nº 440	PROJETADO POR	RENALDO MUELLER
CEP	86611-000	DATA	14/10/2017
PROJETO	01/01	ESCALA	1/25