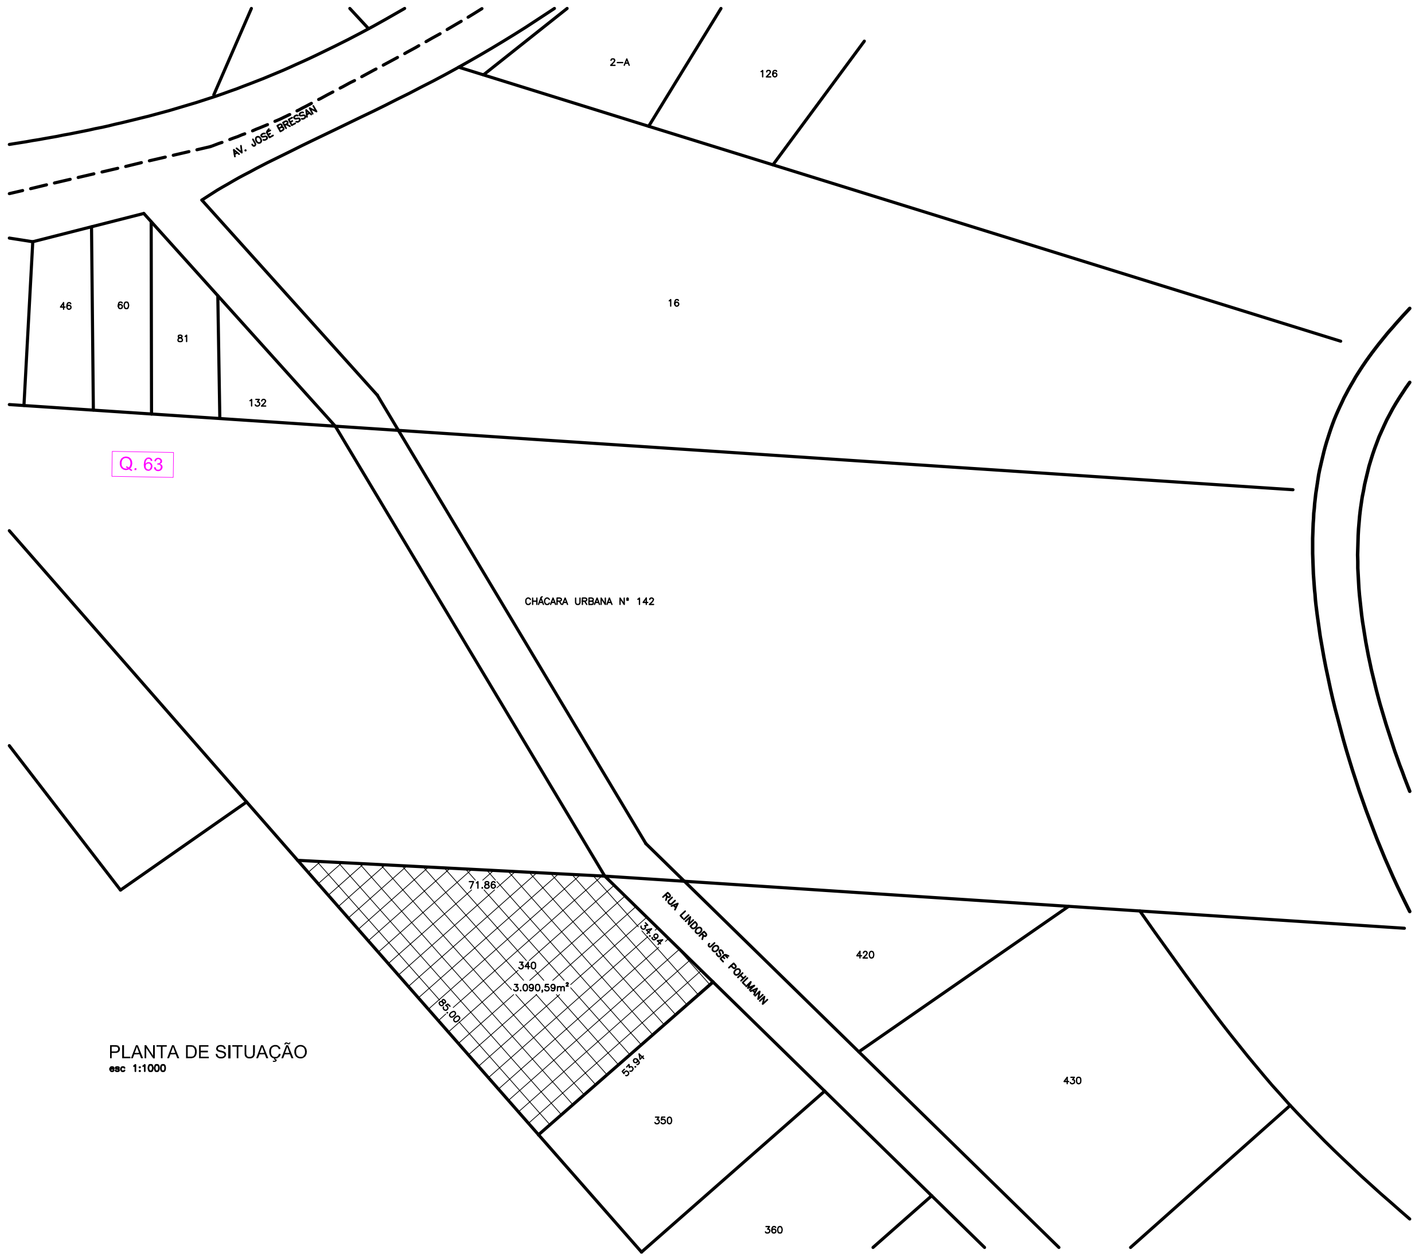

PLANTA DE SITUAÇÃO
esc 1:1000

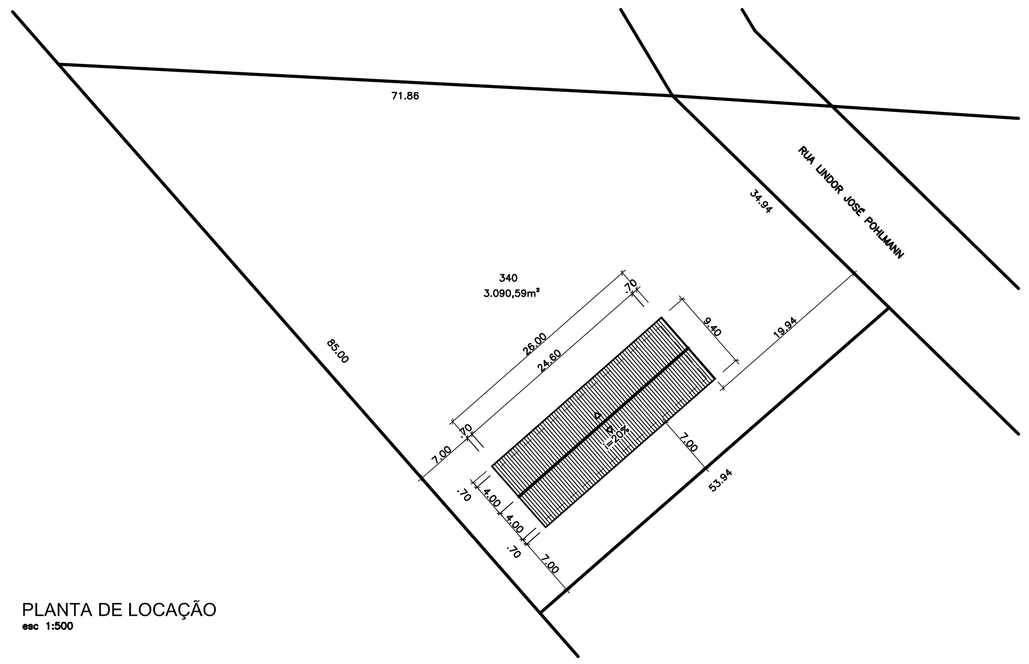

PLANTA DE LOCAÇÃO
esc 1:500

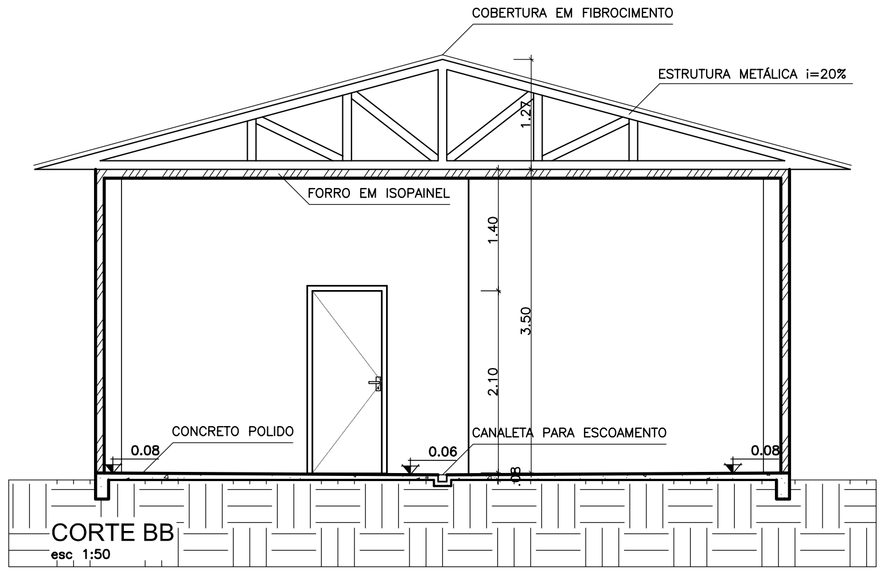

CORTE BB
esc 1:50

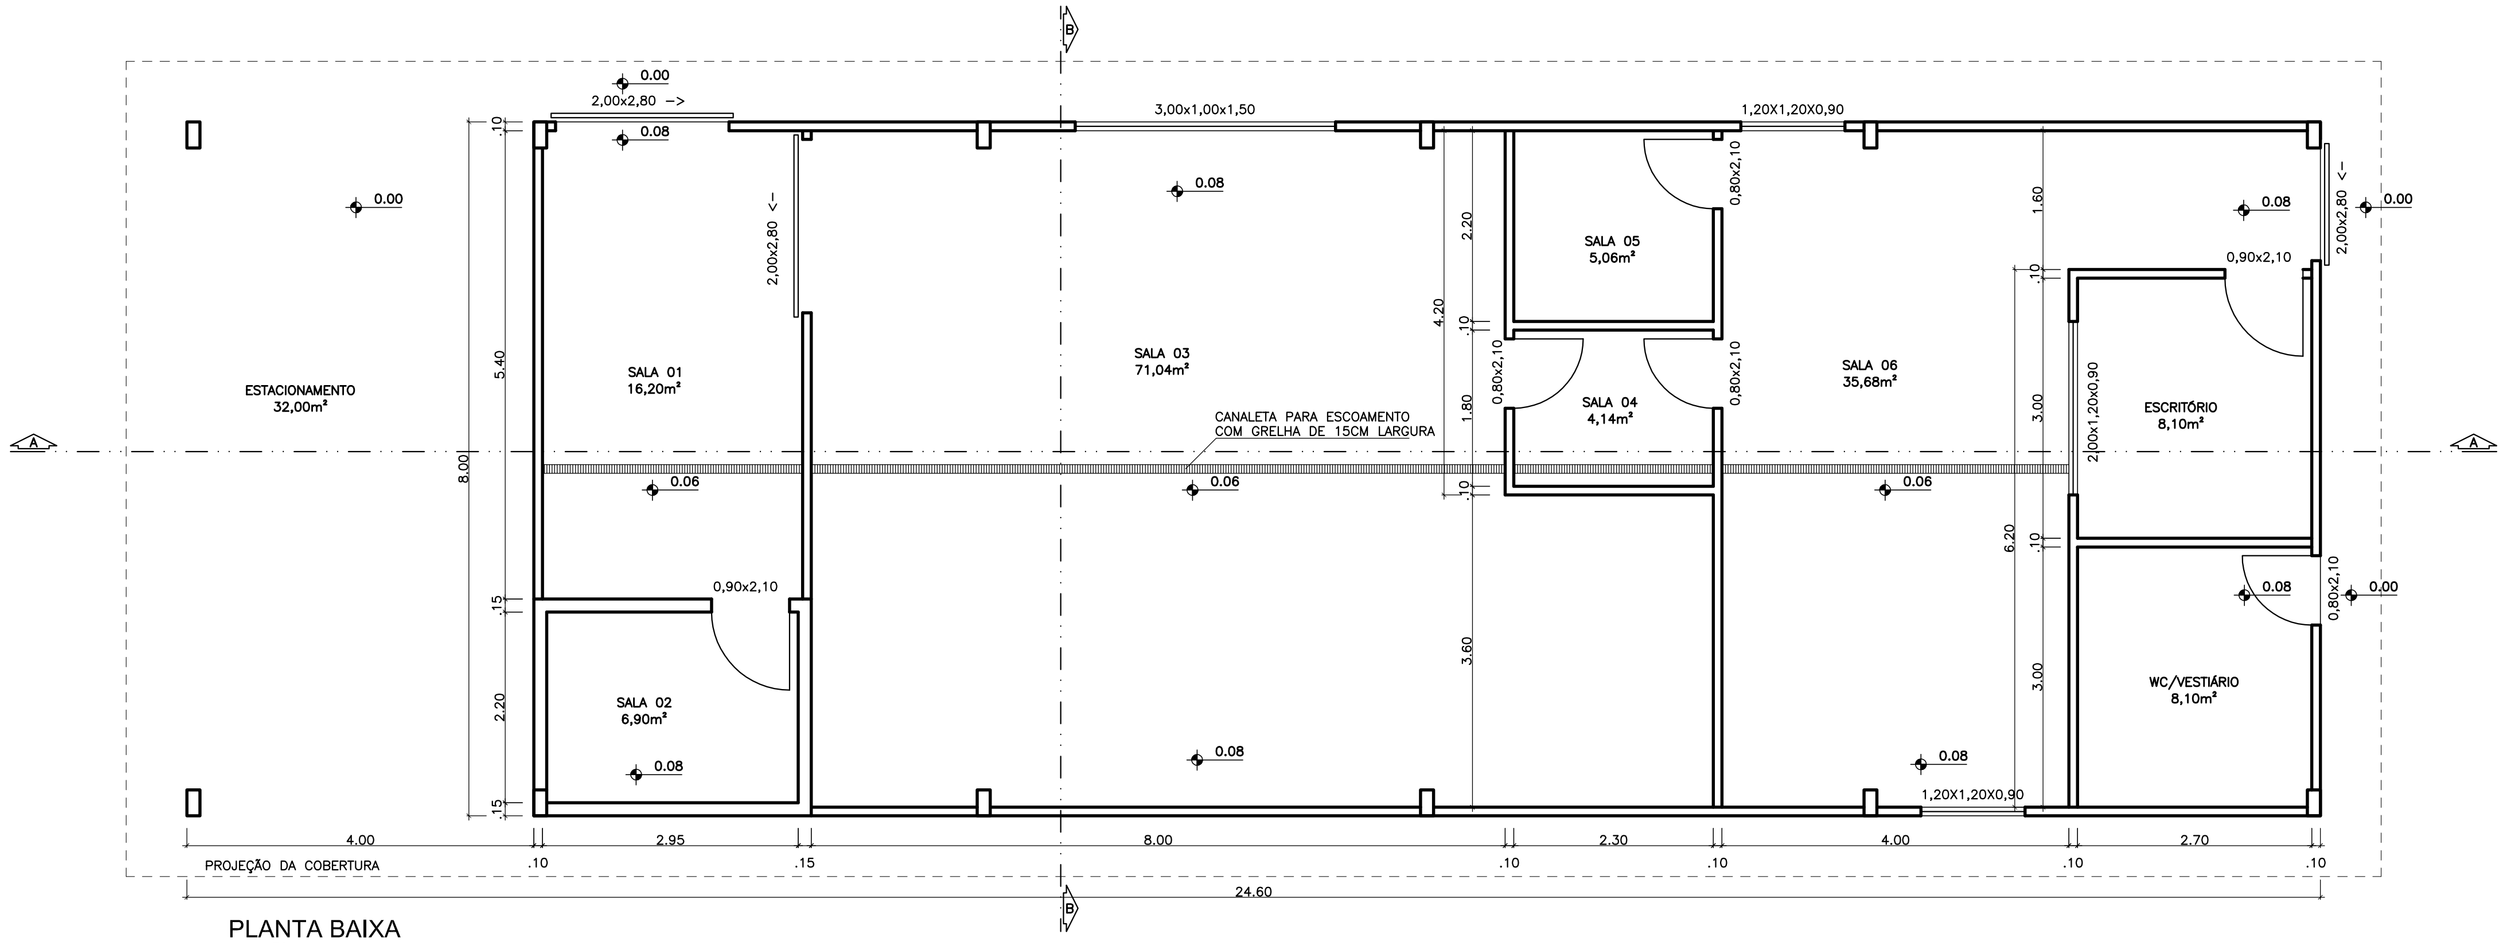

PLANTA BAIXA
esc 1:50

MUNICÍPIO DE RIQUEZA - SC

NOME DA OBRA:
PAVILHÃO INDUSTRIAL

RESPONSÁVEL TÉCNICO: CRISTIAN TERNUS
ENGENHEIRO CIVIL
CREA – SC: 134129-1

ASS. RESP. TÉCNICO:

ESPECIFICAÇÕES:
PLANTA DE SITUAÇÃO, LOCAÇÃO, BAIXA, COBERTURA E CORTE BB

PROPRIETÁRIO: MUNICÍPIO DE RIQUEZA SC

ASS. DO PREFEITO: RENALDO MUELLER

FOLHA: 01/02

ENDEREÇO DA OBRA: RUA LINDOR JOSÉ POHLMANN

DESENHO: CRISTIAN TERNUS | Nº DESENHO: PR/P/2017/AGO/Pl/Pavilhão Industrial | DATA: AGOSTO 2017 | ÁREA : 196,80 m² | ESCALA: INDICADA