



PERFIL LONGITUDINAL - TRECHO I
 ESC. H.: 1:500
 ESC. V.: 1:250

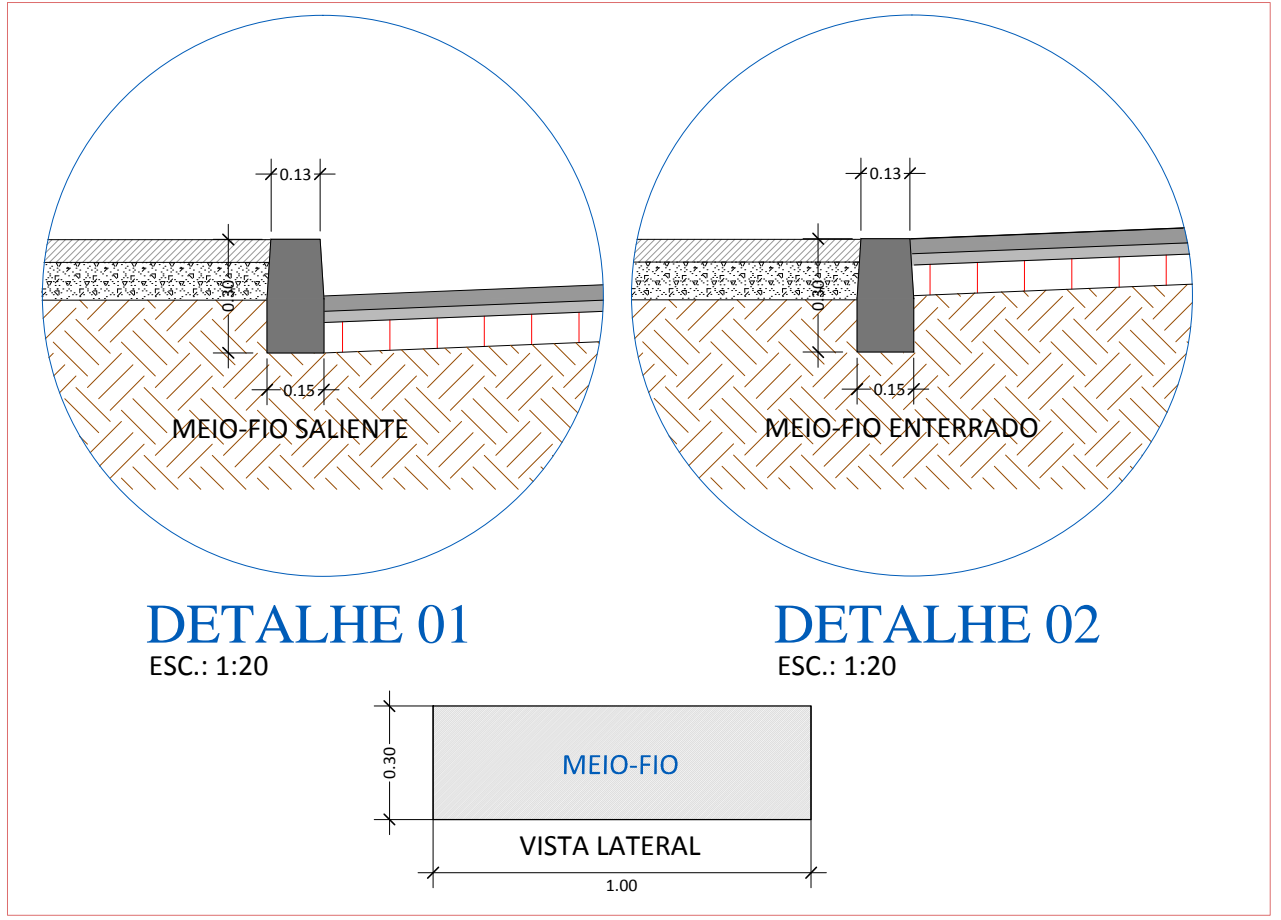

DETALHE 01 ESC.: 1:20
DETALHE 02 ESC.: 1:20

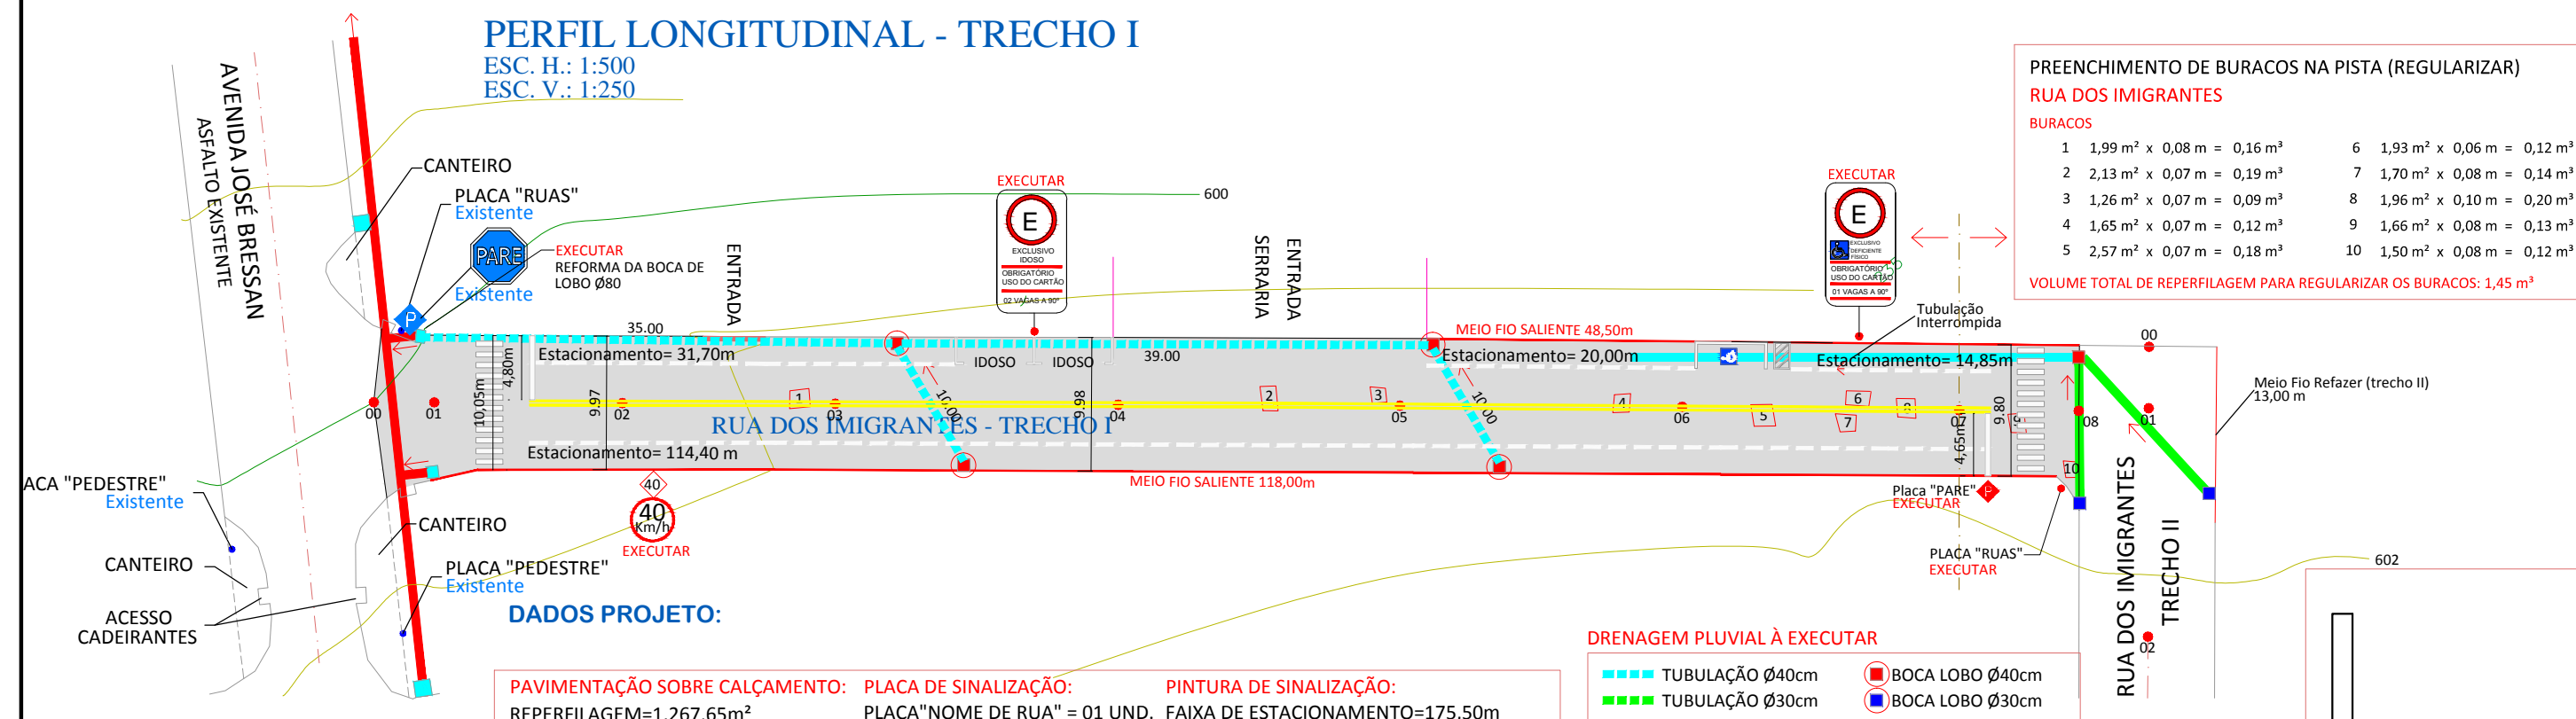

DADOS PROJETO:

- PAVIMENTAÇÃO SOBRE CALÇAMENTO:**
 REPERFILAGEM=1,267,65m²
 CAPA ASFÁLTICA= 1.267,65m²
 MEIO FIO SALIENTE=166,50m
 REGULARIZAÇÃO BURACOS=1,45m²
- PAVIMENTAÇÃO DE SINALIZAÇÃO:**
 PLACA "NOME DE RUA" = 01 UND.
 PLACA "PARE" = 01 UND.
 PLACA "40KM" = 01 UND.
 PLACA "IDOSO" = 01 UND.
 PLACA "DEF. FÍSICO" = 01 UND.
- PINTURA DE SINALIZAÇÃO:**
 FAIXA DE ESTACIONAMENTO=175,50m
 FAIXA DE SEGURANÇA (PARE)=9,45m
 FAIXA DE PEDESTRE=19,85m
 FAIXA AMARELA = 108,95x 2=217,90m
 LETRAS "IDOSO" 3,65m X 0,65m = 2UND.
 PINTURA "DEFICIENTE FÍSICO"
 PICTOGRAMA 1,20X1,20 = 1,44m²
 PINTURA BRANCA (FAIXAS DEF. FÍS.)=19,50m
- DRENAGEM:**
 BOCA DE LOBO Ø40= 04 UND.
 TUBULAÇÃO Ø40=94,00m
 REFORMA BL Ø80=01 UND.
- DRENAGEM PLUVIAL À EXECUTAR**
- TUBULAÇÃO Ø40cm
 - TUBULAÇÃO Ø30cm
 - TUBULAÇÃO Ø60cm
 - TUBULAÇÃO Ø80cm
 - TUBULAÇÃO Ø100cm
 - BOCA LOBO Ø20cm
 - BOCA LOBO Ø30cm
 - BOCA LOBO Ø40cm
 - BOCA LOBO Ø60cm
 - BOCA LOBO Ø80cm
 - BOCA LOBO Ø100cm


PLANALTIMÉTRICO
 ESC:1/500

PREENCHIMENTO DE BURACOS NA PISTA (REGULARIZAR)
RUA DOS IMIGRANTES

BURACOS

1	1,99 m ² x 0,08 m = 0,16 m ³	6	1,93 m ² x 0,06 m = 0,12 m ³
2	2,13 m ² x 0,07 m = 0,19 m ³	7	1,70 m ² x 0,08 m = 0,14 m ³
3	1,26 m ² x 0,07 m = 0,09 m ³	8	1,96 m ² x 0,10 m = 0,20 m ³
4	1,65 m ² x 0,07 m = 0,12 m ³	9	1,66 m ² x 0,08 m = 0,13 m ³
5	2,57 m ² x 0,07 m = 0,18 m ³	10	1,50 m ² x 0,08 m = 0,12 m ³

VOLUME TOTAL DE REPERFILAGEM PARA REGULARIZAR OS BURACOS: 1,45 m³

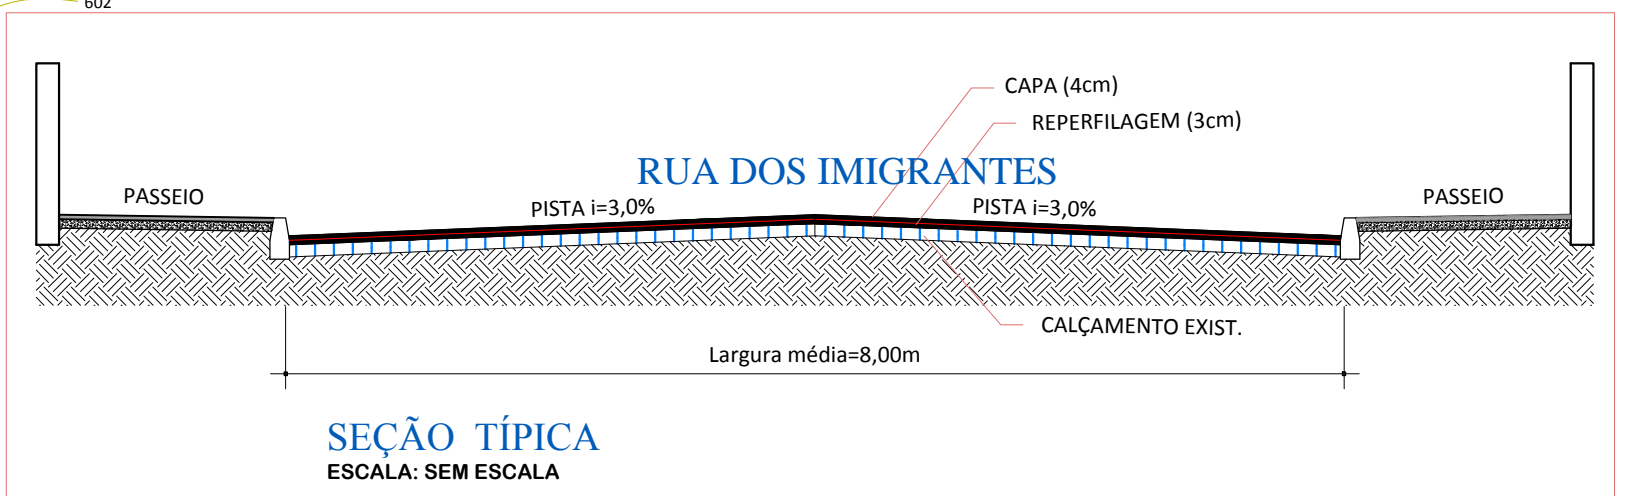

SEÇÃO TÍPICA
 ESCALA: SEM ESCALA



ASSOCIAÇÃO DOS MUNICÍPIOS DO ENTRE RIOS-SC
 BOM JESUS DO OESTE-CAIBI-CAMPO ERÊ-CUNHA PORÁ-CUNHATAÍ-FLOR DO SERTÃO
 IRACEMINHA-MARAVILHA-MODELO-PALMITOS-RIQUEZA-ROMELÂNDIA-SALTINHO
 SANTA TEREZINHA DO PROGRESSO-SÃO MIGUEL DA BOA VISTA-SAUADES-TIGRINHOS

ENDERECO:
 Av. Euclides da Cunha, 160 - Cx. P. 47 - Centro
 89.874-000 - MARAVILHA - Santa Catarina
 Fone/Fax: (0**49)3664-0282 e-mail:engenharia@amerios.org.br
 CNPJ 00.961.206/0001-88



MUNICÍPIO DE RIQUEZA - SC

PROJETO DE PAVIMENTAÇÃO
 RUA DOS IMIGRANTES - TRECHO I

RESPONSÁVEL TÉCNICO:
 ENGENHEIRO CIVIL
 CREA/SC: 112213-2
 REG. NAC.: 2510463209
RAFAEL CASSOL BASSO

CARIMBO:
 RAFAEL CASSOL BASSO
 Engenheiro Civil
 CREA/SC: 112213-2

ESPECIFICAÇÕES:
 PLANALTIMÉTRICO, PERFIL LONGITUDINAL
 SEÇÃO TIPO E DETALHE

LEV. TOPOGRÁFICO:
 JOÃO MEYER

PROPRIETÁRIO:
 MUNICÍPIO DE RIQUEZA-SC

ASS. PREFEITO:
 RENALDO MUELLER

DESENHO:
 CAMILA GREGÓRIO RECH

DATA:
 ABRIL/2017

01