
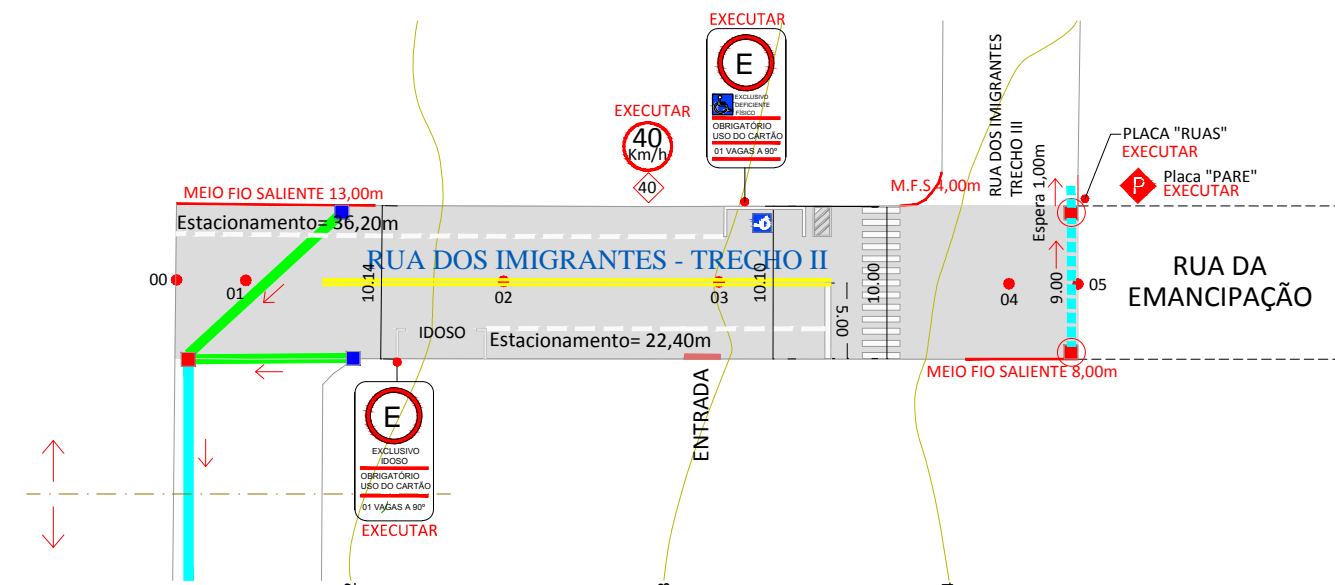
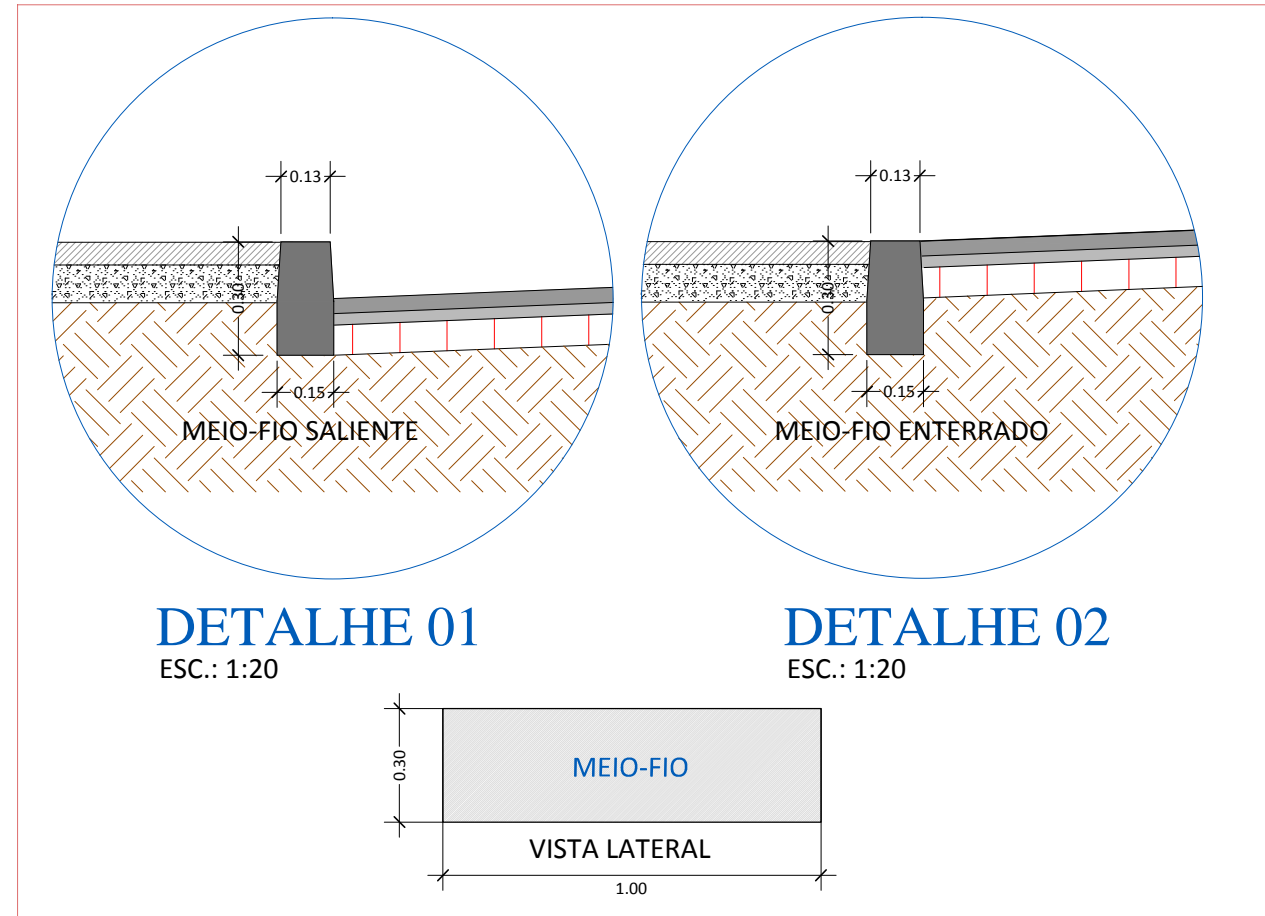


Estaca	00	01	02	03	04	05
Distância	00,00	14,35	28,70	43,05	57,40	71,75
Cotas do Terreno	601,993	601,772	602,217	603,041	604,267	604,708

PERFIL LONGITUDINAL - TRECHO II
ESC. H.: 1:500
ESC. V.: 1:250

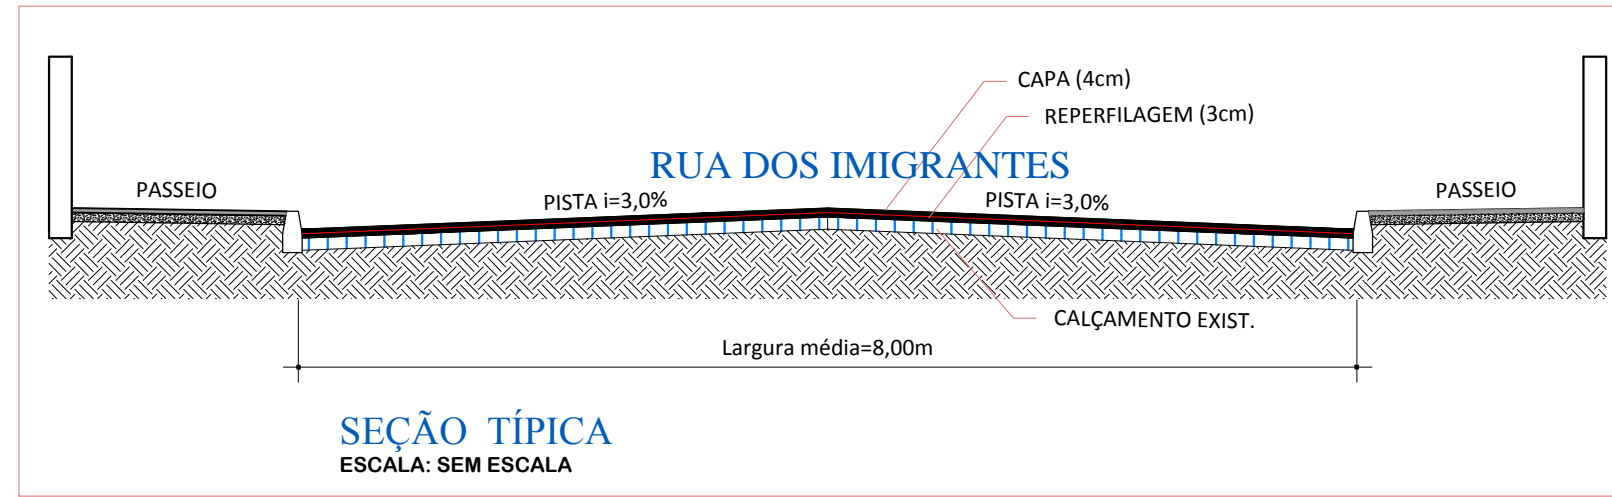

PAVIMENTAÇÃO SOBRE CALÇAMENTO:
REPERFILAGEM=604,65m²
CAPA ASFÁLTICA= 604,95m²
MEIO FIO SALIENTE =25,00m

DRENAGEM:
BOCA DE LOBO Ø40= 02 UND.
TUBULAÇÃO Ø40=10,00m

PLACA DE SINALIZAÇÃO:
PLACA "NOME DE RUA" = 01 UND.
PLACA "PARE" = 01 UND.
PLACA "40KM" = 01 UND.
PLACA "IDOSO" = 01 UND.
PLACA "DEF.FÍSICO" = 01 UND.

PINTURA DE SINALIZAÇÃO:
FAIXA DE ESTACIONAMENTO=58,60m
FAIXA DE SEGURANÇA (PARE) =5,00m
FAIXA DE PEDESTRE=10,00m
FAIXA AMARELA = 33,60x 2=67,20m
PINTURA "IDOSO" (FAIXAS IDOSO)=5,00m
LETRAS "IDOSO" 3,65m X 0,65m = 1UND.
PINTURA "DEFICIENTE FÍSICO"
PICTOGRAMA 1,20X1,20 = 1,44m²
PINTURA BRANCA (FAIXAS DEF. FÍS.)=19,50m

DRENAGEM PLUVIAL À EXECUTAR

- TUBULAÇÃO Ø40cm
- TUBULAÇÃO Ø30cm
- BOCA LOBO Ø40cm
- BOCA LOBO Ø30cm

DRENAGEM PLUVIAL EXISTENTE

- TUBULAÇÃO Ø20cm
- TUBULAÇÃO Ø30cm
- TUBULAÇÃO Ø40cm
- TUBULAÇÃO Ø60cm
- TUBULAÇÃO Ø80cm
- TUBULAÇÃO Ø100cm
- BOCA LOBO Ø20cm
- BOCA LOBO Ø30cm
- BOCA LOBO Ø40cm
- BOCA LOBO Ø60cm
- BOCA LOBO Ø80cm
- BOCA LOBO Ø100cm



ASSOCIAÇÃO DOS MUNICÍPIOS DO ENTRE RIOS-SC
BOM JESUS DO OESTE-CAIBI-CAMPO ERÉ-CUNHA PORÃ-CUNHATAÍ-FLOR DO SERTÃO
IRACEMINHA-MARAVILHA-MODELO-PALMITOS-RIQUEZA-ROMELÂNDIA-SALTINHO
SANTA TEREZINHA DO PROGRESSO-SÃO MIGUEL DA BOA VISTA-SAUADDES-TIGRINHOS

ENDEREÇO:
Av. Euclides da Cunha, 160 - Cx. P. 47 - Centro
89.874-000 - MARAVILHA - Santa Catarina
Fone/Fax: (0**49)3664-0282 e-mail:engenharia@amerios.org.br
CNPJ 00.961.206/0001-88



MUNICÍPIO DE RIQUEZA - SC

OBRA:
PROJETO DE PAVIMENTAÇÃO
RUA DOS IMIGRANTES - TRECHO II

RESPONSÁVEL TÉCNICO: ENGENHEIRO CIVIL CREA/SC: 112213-2 REG. NAC.: 2510463209	RAFAEL CASSOL BASSO	CARIMBO:	
ESPECIFICAÇÕES: PLANIALTIMÉTRICO, PERFIL LONGITUDINAL SEÇÃO TIPO E DETALHE	LEV. TOPOGRÁFICO: JOÃO MEYER	ASS. PREFEITO:	
PROPRIETÁRIO: MUNICÍPIO DE RIQUEZA-SC	LOCAL: PERÍMETRO URBANO	DATA: ABRIL/2017	ESCALA: INDICADA
DESENHO: CAMILA GREGÓRIO RECH	Nº DESENHO: D04/2017/RIQUEZA/ABRIL/PROJ. PAV. RUA DOS IMIGRANTES E RUA SANTOS DUM...	DATA: ABRIL/2017	ESCALA: INDICADA