


**PERFIL LONGITUDINAL - TRECHO III**  
 ESC. H.: 1:500  
 ESC. V.: 1:250

**PREENCHIMENTO DE BURACOS NA PISTA (REGULARIZAR)**  
**RUA DOS IMIGRANTES**

**BURACOS**

- 2,32 m<sup>2</sup> x 0,08 m = 0,19 m<sup>3</sup>
- 3,09 m<sup>2</sup> x 0,07 m = 0,22 m<sup>3</sup>
- 2,93 m<sup>2</sup> x 0,10 m = 0,29 m<sup>3</sup>
- 1,20 m<sup>2</sup> x 0,07 m = 0,08 m<sup>3</sup>

**VOLUME TOTAL DE REPERFILAGEM PARA REGULARIZAR OS BURACOS: 0,78 m<sup>3</sup>**

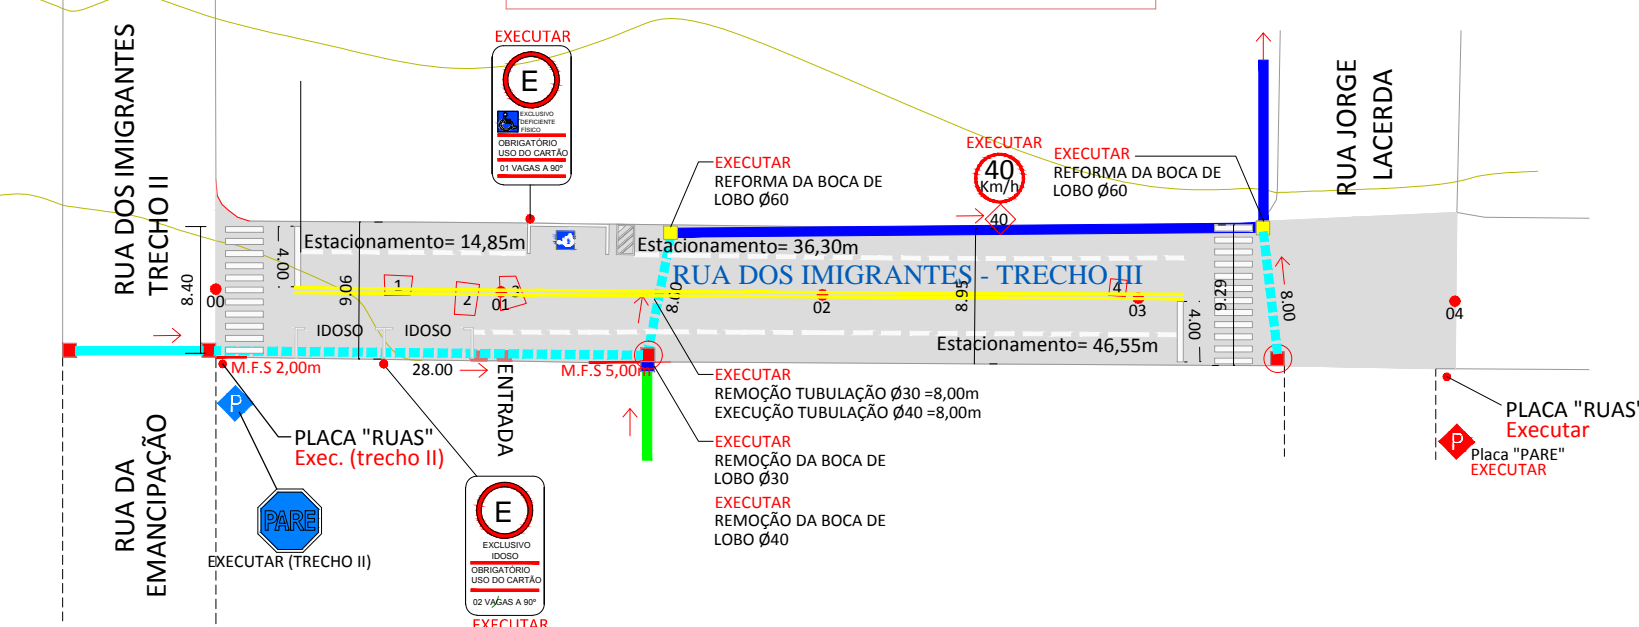

<b>PAVIMENTAÇÃO SOBRE CALÇAMENTO:</b> REPERFILAGEM=752,95m <sup>2</sup> CAPA ASFÁLTICA= 752,95m <sup>2</sup> MEIO FIO SALIENTE =7,00m REGULARIZAÇÃO BURACOS =0,78m <sup>2</sup>	<b>PLACA DE SINALIZAÇÃO:</b> PLACA "NOME DE RUA" = 02 UND. PLACA "PARE" = 01 UND. PLACA "40KM" = 01 UND. PLACA "IDOSO" = 01 UND. PLACA "DEF. FÍSICO" = 01 UND.	<b>PINTURA DE SINALIZAÇÃO:</b> FAIXA DE ESTACIONAMENTO=97,70m FAIXA DE SEGURANÇA (PARE) =8,00m FAIXA DE PEDESTRE=17,60m FAIXA AMARELA = 58,80x 2=117,60m PINTURA "IDOSO" (FAIXAS IDOSO)=8,00m LETRAS "IDOSO" 3,65m X 0,65m = 2UND. PINTURA "DEFICIENTE FÍSICO" PICTOGRAMA 1,20X1,20 = 1,44m <sup>2</sup> PINTURA BRANCA (FAIXAS DEF. FÍS. )=19,50m
---	---	---



**PLANIALTIMÉTRICO**  
 ESC:1/500

**DRENAGEM PLUVIAL À EXECUTAR**

■ TUBULAÇÃO Ø40cm	■ BOCA LOBO Ø40cm
■ TUBULAÇÃO Ø30cm	■ BOCA LOBO Ø30cm

**DRENAGEM PLUVIAL EXISTENTE**

■ TUBULAÇÃO Ø20cm	■ BOCA LOBO Ø20cm
■ TUBULAÇÃO Ø30cm	■ BOCA LOBO Ø30cm
■ TUBULAÇÃO Ø40cm	■ BOCA LOBO Ø40cm
■ TUBULAÇÃO Ø60cm	■ BOCA LOBO Ø60cm
■ TUBULAÇÃO Ø80cm	■ BOCA LOBO Ø80cm
■ TUBULAÇÃO Ø100cm	■ BOCA LOBO Ø100cm

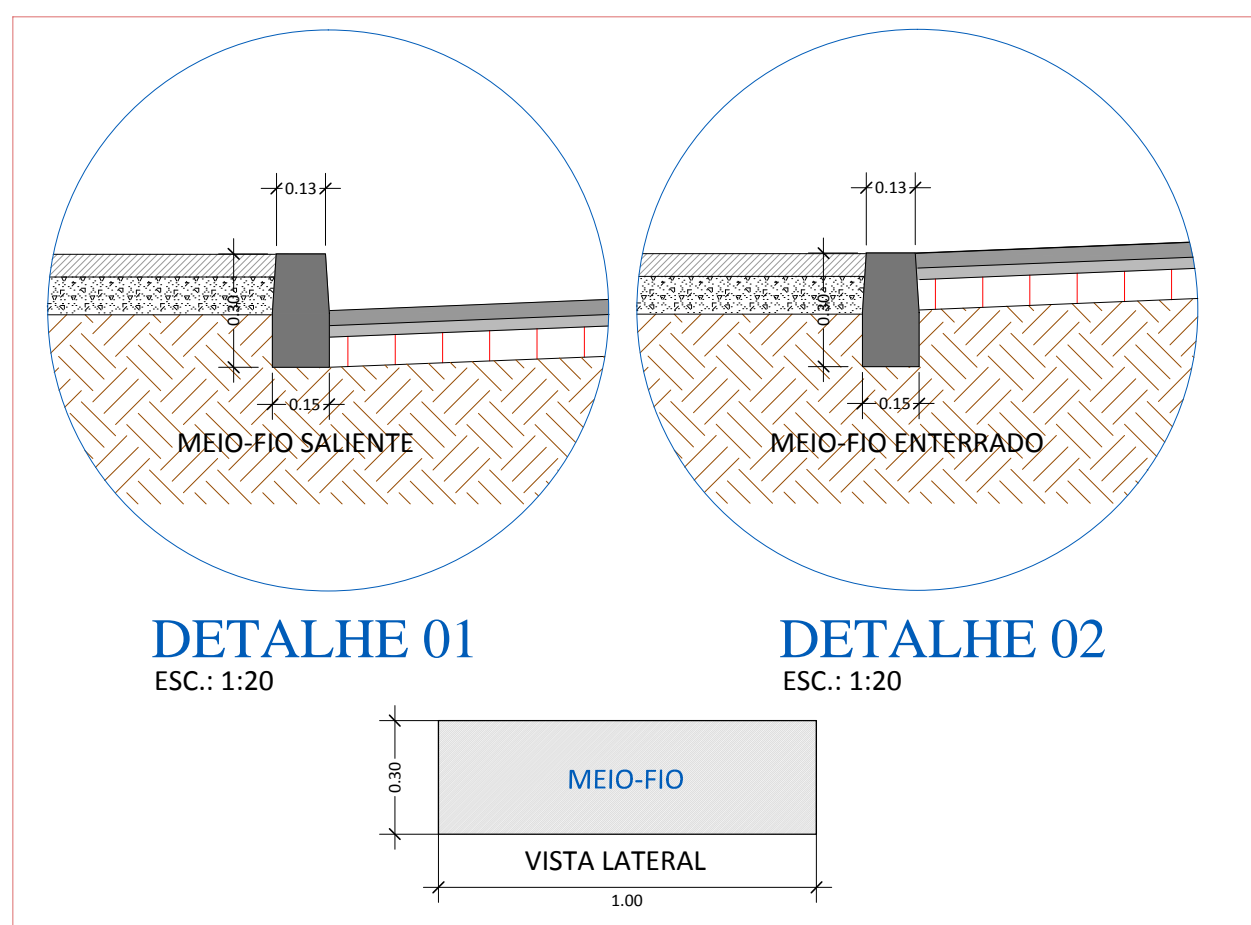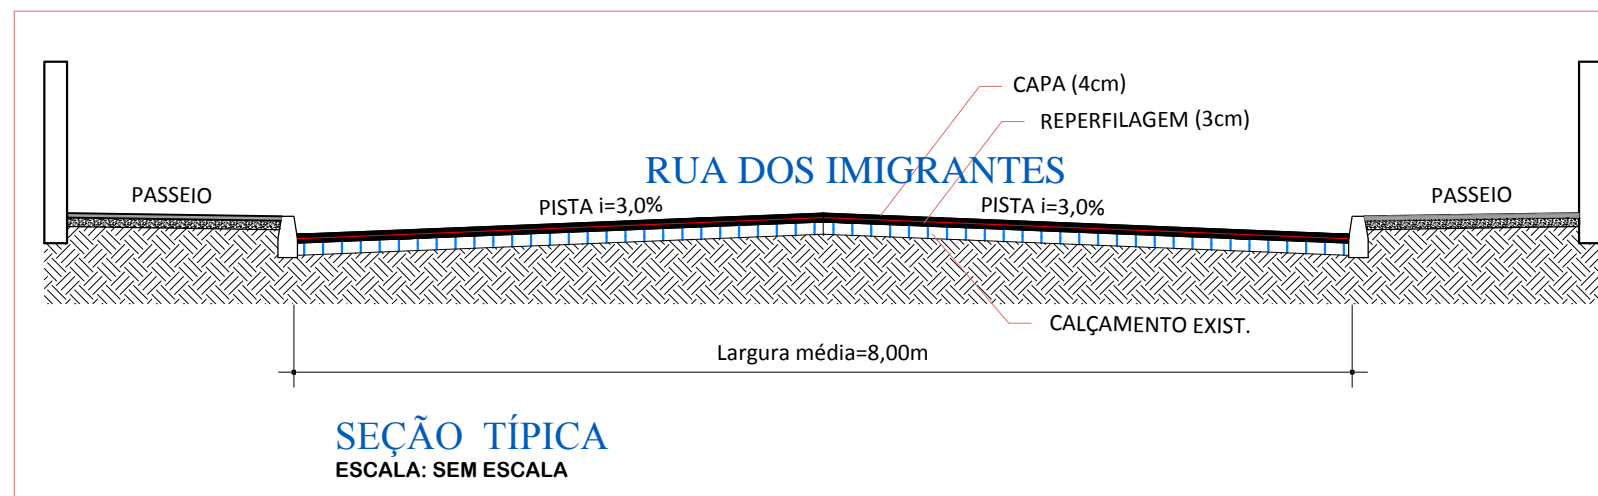

	<b>ASSOCIAÇÃO DOS MUNICÍPIOS DO ENTRE RIOS-SC</b> BOM JESUS DO OESTE-CAIBI-CAMPO ERÉ-CUNHA PORÁ-CUNHATAÍ-FLOR DO SERTÃO IRACEMINHA-MARAVILHA-MODELO-PALMITOS-RIQUEZA-ROMELÂNDIA-SALTINHO SANTA TEREZINHA DO PROGRESSO-SÃO MIGUEL DA BOA VISTA-SAUDADES-TIGRINHOS
	ENDEREÇO: Av. Euclides da Cunha, 160 - Cx. P. 47 - Centro 89.874-000 - MARAVILHA - Santa Catarina Fone/Fax: (0**49)3664-0282 e-mail:engenharia@amerios.org.br CNPJ 00.961.206/0001-88
	<b>MUNICÍPIO DE RIQUEZA - SC</b>
	OBRA: <b>PROJETO DE PAVIMENTAÇÃO</b> <b>RUA DOS IMIGRANTES - TRECHO III</b>
RESPONSÁVEL TÉCNICO: ENGENHEIRO CIVIL CREA/SC: 112213-2 REG. NAC.: 2510463209 <b>RAFAEL CASSOL BASSO</b>	CARIMBO: 
ESPECIFICAÇÕES: PLANIALTIMÉTRICO, PERFIL LONGITUDINAL SEÇÃO TIPO E DETALHE	LEV. TOPOGRÁFICO: <b>JOÃO MEYER</b>
PROPRIETÁRIO: MUNICÍPIO DE RIQUEZA-SC	ASS. PREFEITO: <b>RENALDO MUELLER</b>
LOCAL: PERÍMETRO URBANO	FOLHA: <b>03</b>
DESENHO: CAMILA GREGÓRIO RECH	N° DESENHO: D04/2017/RIQUEZA/ABRIL/PROJ. PAV. RUA DOS IMIGRANTES E RUA SANTOS DUM...
DATA: ABRIL/2017	ESCALA: INDICADA