


PLANTA BAIXA  
esc: 1:250

EXECUTAR CERCA A DE  
1,50m DE ALTURA


EXECUTAR MURO EM ALVENARIA  
COM 0,40m DE ALTURA

EXECUTAR CERCA A DE  
1,50m DE ALTURA


33,20

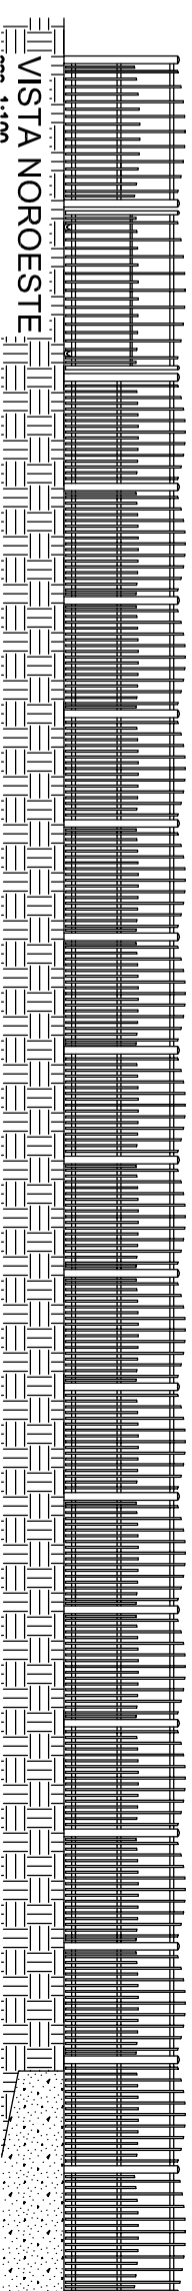

VISTA NOROESTE  
esc: 1:100

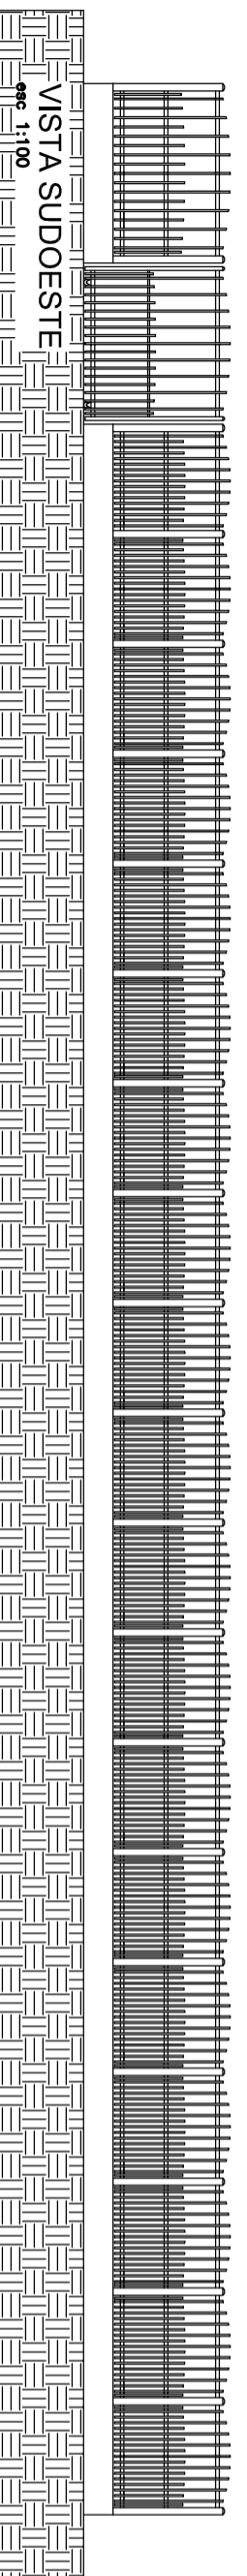




VISTA SUDOESTE  
esc: 1:100

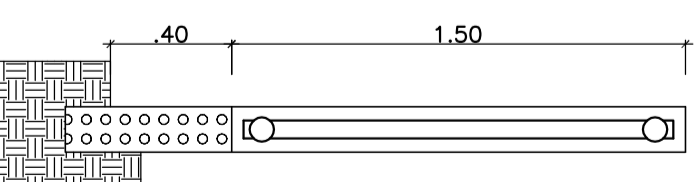

ELEVACÃO  
esc: 1:25

51	274	287	302	317	330	374
83	70	57	24	27	14	

RUA TANGREDO NEVES

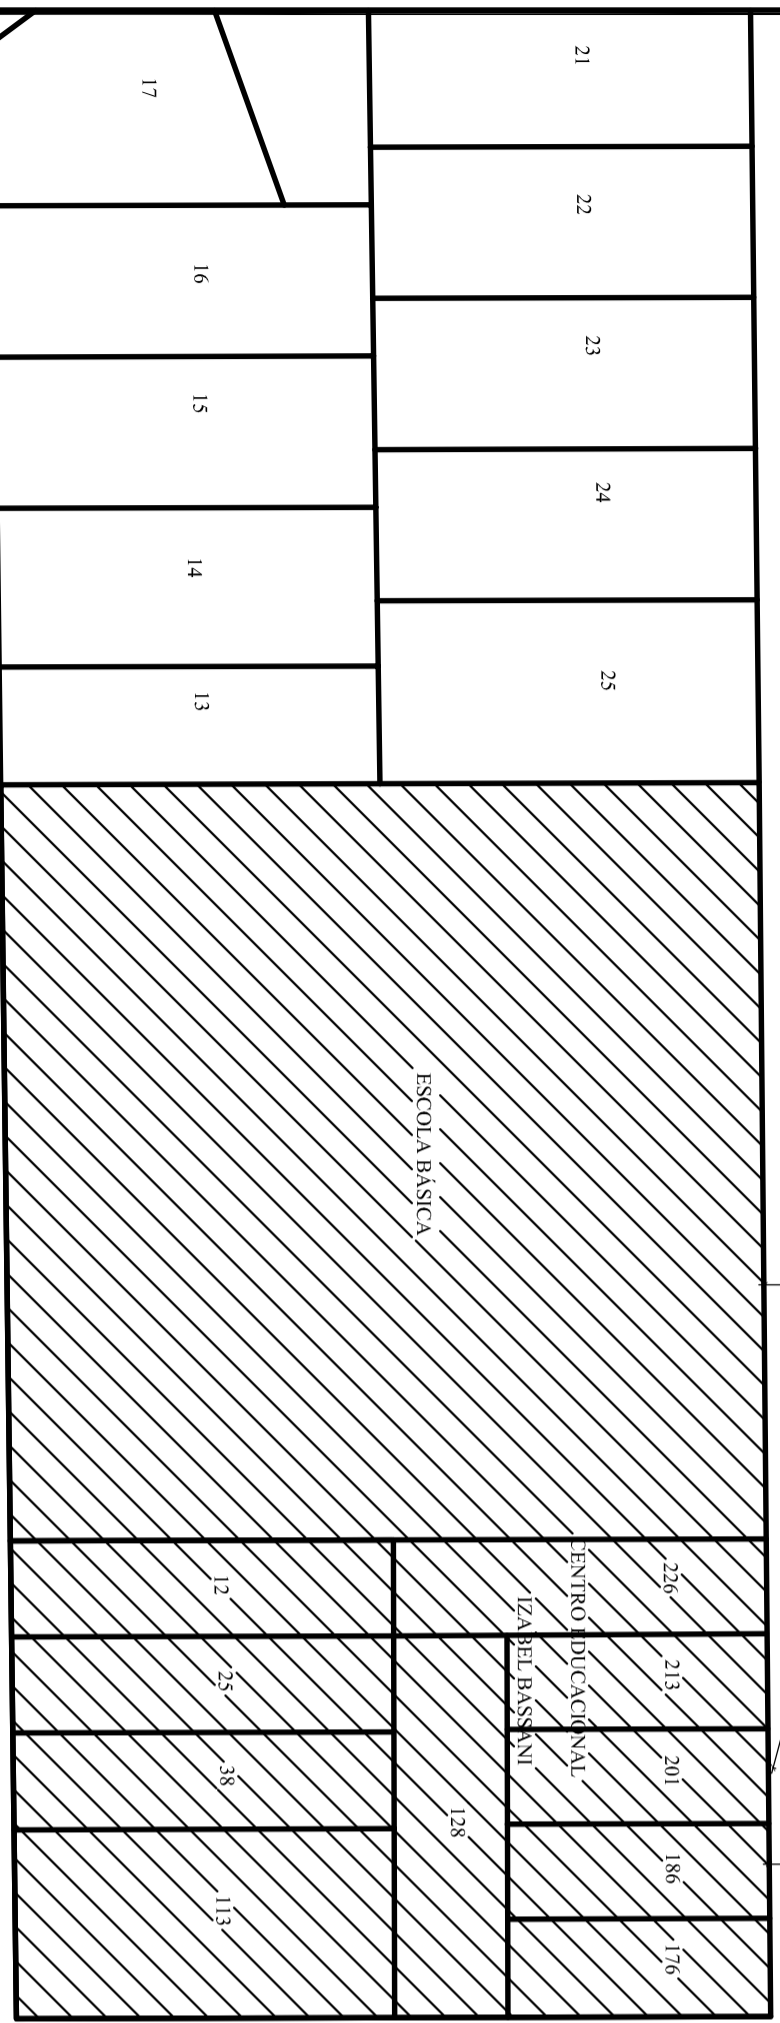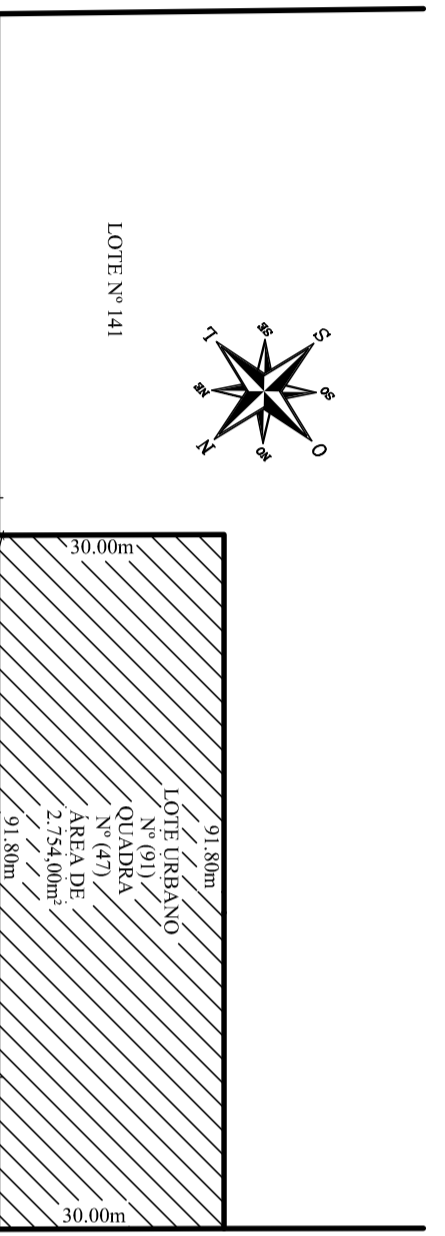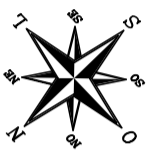

RUA CRISTIAN SCHOLL

RUA 12 DE OUTUBRO

PLANTA DE SITUAÇÃO  
esc: 1:1000

RUA 25 DE JULHO



**MUNICÍPIO DE RIQUEZA - SC**  
**CERCAMENTO DA QUADRA COBERTA E SALAS DE JOGOS**

RESPONSÁVEL TÉCNICO:  
**CRISTIAN TERNUS**  
ENGENHEIRO CIVIL  
CREA - SC: 134129-1

ASS. RESP. TÉCNICO:  
*Ardena Ternus*

PROPRIETÁRIO:  
MUNICÍPIO DE RIQUEZA SC

ASS. DO PROPRETÁRIO:  
*Renaldo Mueller*

PROJETO DE ARQUITETURA:  
RUA CRISTIAN SCHOLL

DATA: DEZEMBRO DE 2017  
ÁREA: 58,45m²

01/01