

Finalidade: 503 - IP # EXTENSÃO DE REDE

NOTA PS nº: 400582319

Consumidor: MUNICIPIO DE RIQUEZA

Endereço da Obra: RUA LUDWIG HASS, ILUMINACAO

Município: RIQUEZA

Bairro: CENTRO / RIQUEZA

Eqpto. Referência: 20557

SERVIÇOS À INSTALAR

SERVIÇOS À INSTALAR			LINHA VIVA			
Item	Cód.	Descrição	Unid	Preço Unit.	Quant.	Preço Total
					Subtotal	0,00
					Subtotal R\$	0,00

SERVIÇOS À INSTALAR

SERVIÇOS À INSTALAR			LINHA MORTA			
Item	Cód.	Descrição	Unid	Preço Unit.	Quant.	Preço Total
1	300025	ATERRAMENTO SIMPLES - UMA HASTE	UA	0,00	1,000	0,00
2	300006	Abert. Cava em Rocha Sem Uso Explosivo	UA	0,00	4,000	0,00
3	300008	Abertura de Cava em Terreno Normal	UA	0,00	2,000	0,00
4	300042	CONCRETAGEM DE BASE	UA	0,00	1,000	0,00
5	300247	INST. OLHAL P/ FIXAÇÃO DE CONDUTOR NEUTR	UA	0,00	2,000	0,00
6	300178	Inst. conjunto grampo suspensão cb mult.	UA	0,00	5,000	0,00
7	300177	Inst. de aterramento temporário BT.	UA	0,00	1,000	0,00
8	300372	Instalação Poste Menor 12M Com Guindauto	UA	0,00	6,000	0,00
9	300319	Instalação de conector perfurante em BT	UA	0,00	18,000	0,00
10	300321	Instalação de conector tipo cunha	UA	0,00	6,000	0,00
11	300405	Lançam cond. multiplex BT 35mm², por km	KM	0,00	0,203	0,00
12	300678	SECCIONAMENTO DE CERCAS	UA	0,00	12,000	0,00
13	652145	SERVIÇO INSTALAÇÃO DE LINHA DE VIDA	UA	0,00	9,000	0,00
14	652150	SERVIÇO UTILIZAÇÃO SOFTWARE DE SEGURANÇA	UA	0,00	1,000	0,00
15	300741	SUBSTITUIÇÃO DE RAMAL DE LIGAÇÃO	UA	0,00	1,000	0,00
16	300762	Tran poste inf 12m inf 1000dan 51 100 km	UA	0,00	6,000	0,00
17	300750	Trans. mat. percurso 51 a 100 km p/kg	KG	0,00	0,909	0,00
					Subtotal	0,00
					Subtotal R\$	0,00

SERVIÇOS À RETIRAR

SERVIÇOS À RETIRAR			LINHA VIVA			
Item	Cód.	Descrição	Unid	Preço Unit.	Quant.	Preço Total
					Subtotal	0,00
					Subtotal R\$	0,00

SERVIÇOS À RETIRAR

SERVIÇOS À RETIRAR			LINHA MORTA			
Item	Cód.	Descrição	Unid	Preço Unit.	Quant.	Preço Total
1	300595	RETIRADA DE ARMAÇÃO SECUNDÁRIA	UA	0,00	4,000	0,00
2	300610	RETIRADA DE CONDUTOR 4 CA/CAA E CU 6, PO	KM	0,00	0,132	0,00
3	300620	RETIRADA DE ESTAI DE ÂNCORA	UA	0,00	1,000	0,00
4	300658	Retirada Poste Menor 12m - Com Guindauto	UA	0,00	1,000	0,00
5	652144	SERVIÇO RETIRADA DE LINHA DE VIDA	UA	0,00	9,000	0,00
6	300762	Tran poste inf 12m inf 1000dan 51 100 km	UA	0,00	1,000	0,00
7	300750	Trans. mat. percurso 51 a 100 km p/kg	KG	0,00	0,091	0,00
					Subtotal	0,00
					Subtotal R\$	0,00



INFORMAÇÕES ADICIONAIS

QtdeTotal USC : 0,00	Qtde Total ULV : 0,00	
Valor Total USC R\$: 0,00	Valor Total ULV R\$: 0,00	Valor Total R\$: 0,00



Finalidade: 503 - IP # EXTENSÃO DE REDE

NOTA PS nº: 400582319

Consumidor: MUNICIPIO DE RIQUEZA

Endereço da Obra: RUA LUDWIG HASS, ILUMINACAO

Bairro: CENTRO / RIQUEZA

Município: RIQUEZA

Eqpto. Referência: 20557

MATERIAL À INSTALAR

Item	Cód.	Descrição	Reserva:		Projeto:	
			Unid.	Preço Unit.	Quant.	Preço Total
1	23151	ABRACADEIRA PLASTICA 190X7X1,6MM PRETA	PEÇ	0,00	28,000	0,00
2	35032	ALCA PREF SERV AC ISOL 10/16MM2 330MM BR	PEÇ	0,00	2,000	0,00
3	35997	ALCA PREFORM DISTR AC 35MM2 630MM AMAR	PEÇ	0,00	2,000	0,00
4	1827	ARRUELA QUADRADA LISA ACO D18X38X38X3MM	PEÇ	0,00	5,000	0,00
5	229	CABO ACO ZINCADO 6,4MM MR/SM 1430DAN 7F	KG	0,00	6,180	0,00
6	34171	CABO MULTIPLEX AL 1X1X10+10MM2 0,6/1KV I	M	0,00	25,300	0,00
7	15553	CABO MULTIPLEX AL 3X1X35+35MM2 0,6/1KV	M	0,00	2,500	0,00
8	15553	CABO MULTIPLEX AL 3X1X35+35MM2 0,6/1KV	M	0,00	212,914	0,00
9	5230	CABO NU COBRE 7 FIOS 25 MM2	KG	0,00	1,937	0,00
10	17031	CARTUCHO METALICO CALIBRE 22 VERMELHA	PEÇ	0,00	6,000	0,00
11	6468	CONEC CUNHA AL CB 1/0AWGX4AWG/25MM2 VM	PEÇ	0,00	6,000	0,00
12	21755	CONEC CUNHA ATERR CU/AI 25/35MM2XD13MM	PEÇ	0,00	13,000	0,00
13	6383	CONECTOR CUNHA RAMAL I-SIMETRICO CZ	PEÇ	0,00	1,000	0,00
14	6382	CONECTOR CUNHA RAMAL II-SIMETRICO VD	PEÇ	0,00	2,000	0,00
15	6384	CONECTOR CUNHA RAMAL V-SIMETRICO AM	PEÇ	0,00	2,000	0,00
16	18531	CONECTOR PIERC T 16-70MM2 D 6-35MM2	PEÇ	0,00	2,000	0,00
17	18532	CONECTOR PIERC T 35-70MM2 D 35-70MM2	PEÇ	0,00	18,000	0,00
18	18274	CONJ GRAMPO SUSPENSAO 7,5 A 10,5 REDE BT	PEÇ	0,00	5,000	0,00
19	2167	HASTE ATERRAMENTO ACO/COBRE 13X2400MM	PEÇ	0,00	13,000	0,00
20	2242	OLHAL ACO PARA PARAFUSO 16MM 5000DAN	PEÇ	0,00	14,000	0,00
21	1670	PARAFUSO CAB QUAD ACO 7007 16X200X120MM	PEÇ	0,00	11,000	0,00
22	4798	POSTE CONCRETO DT 10M 150DAN 1 SEGM	PEÇ	0,00	4,000	0,00
23	4800	POSTE CONCRETO DT 10M 300DAN 1 SEGM	PEÇ	0,00	1,000	0,00
24	4804	POSTE CONCRETO DT 10M 600DAN 1 SEGM	PEÇ	0,00	1,000	0,00
25	2153	SAPATILHA CABO DE ACO 54X75MM	PEÇ	0,00	2,000	0,00
Total R\$						0,00

MATERIAL À RETIRAR

Item	Cód.	Descrição	Ordem Desativação:			
			Unid.	Preço Unit.	Quant.	Preço Total
1	6167	ALCA PREFORM CORDOAL AC 6,40MM 635MM AM	PEÇ	0,00	2,000	0,00
2	2270	ARMAÇAO SECUNDARIA 1 ESTRIBO 125X110 MM	PEÇ	0,00	4,000	0,00
3	1827	ARRUELA QUADRADA LISA ACO D18X38X38X3MM	PEÇ	0,00	1,000	0,00
4	229	CABO ACO ZINCADO 6,4MM MR/SM 1430DAN 7F	KG	0,00	2,010	0,00
5	5274	CABO NU ALUM CA 7 FIOS 4AWG	KG	0,00	8,100	0,00
6	5013	ISOLADOR ROLDANA PORCELANA 45 MM 600 V	PEÇ	0,00	4,000	0,00
7	1670	PARAFUSO CAB QUAD ACO 7007 16X200X120MM	PEÇ	0,00	2,000	0,00
8	1624	PARAFUSO CAB QUAD ACO 7007 16X250X170MM	PEÇ	0,00	1,000	0,00
9	4756	POSTE MADEIRA CIRC 09M LEVE 1 SEGM	PEÇ	0,00	1,000	0,00
10	2153	SAPATILHA CABO DE ACO 54X75MM	PEÇ	0,00	1,000	0,00
Total R\$						0,00



INFORMAÇÕES ADICIONAIS

Quant. Postes Inst.:	6	Quant. Trafos Inst.:	0	Peso Bruto Mat.Inst. (exceto postes):	172,137
Quant. Postes Ret.:	1	Quant. Trafos Ret.:	0	Peso Bruto Mat. Ret. (exceto postes):	17,140



NOTA PS Nº: 400582319

Finalidade: 503 - IP # EXTENSÃO DE REDE

Data Último Cálculo: 17.09.2020

QUADRO DE CUSTOS

1 - Materiais instalar	7.025,48
2 - Mão de obra instalar	8.948,51
3 - Mão de obra retirar	633,34
4 - Total de mão de obra	9.581,85
5 - Total administração	1.660,73
6 - Recursos a investir	18.268,06
7 - UC's salvas	0,00
8 - Valor líquido	18.268,06

PARTICIPAÇÃO FINANCEIRA

Pedido	Cliente	Carga/Dem.Exist.	Carga ou Demanda Nova / Acrescida	Part.Financ
400582319	MUNICIPIO DE RIQUEZA	0,00	0,00	18.268,06

Participação financeira da CELESC: 0,00

OBRA EXECUTADA PELO CLIENTE

VALOR MÁXIMO A SER DEVOLVIDO será a participação financeira da CELESC, acrescido do valor das UC's retiradas que são reaproveitáveis, limitado ao custo da obra sem o desconto das UC's. 0,00

COTAÇÕES

Valor da USC da regional (R\$)	61,43
Valor da ULV (R\$)	310,83

INFORMAÇÕES ADICIONAIS


Peso Bruto Materiais Inst/Retirados - kg (exceto postes)	189,276
Parcela cabos e trafos. - CELESC - R\$	2.156,32

SPPC/SPEN


DVTC

AG. REGIONAL



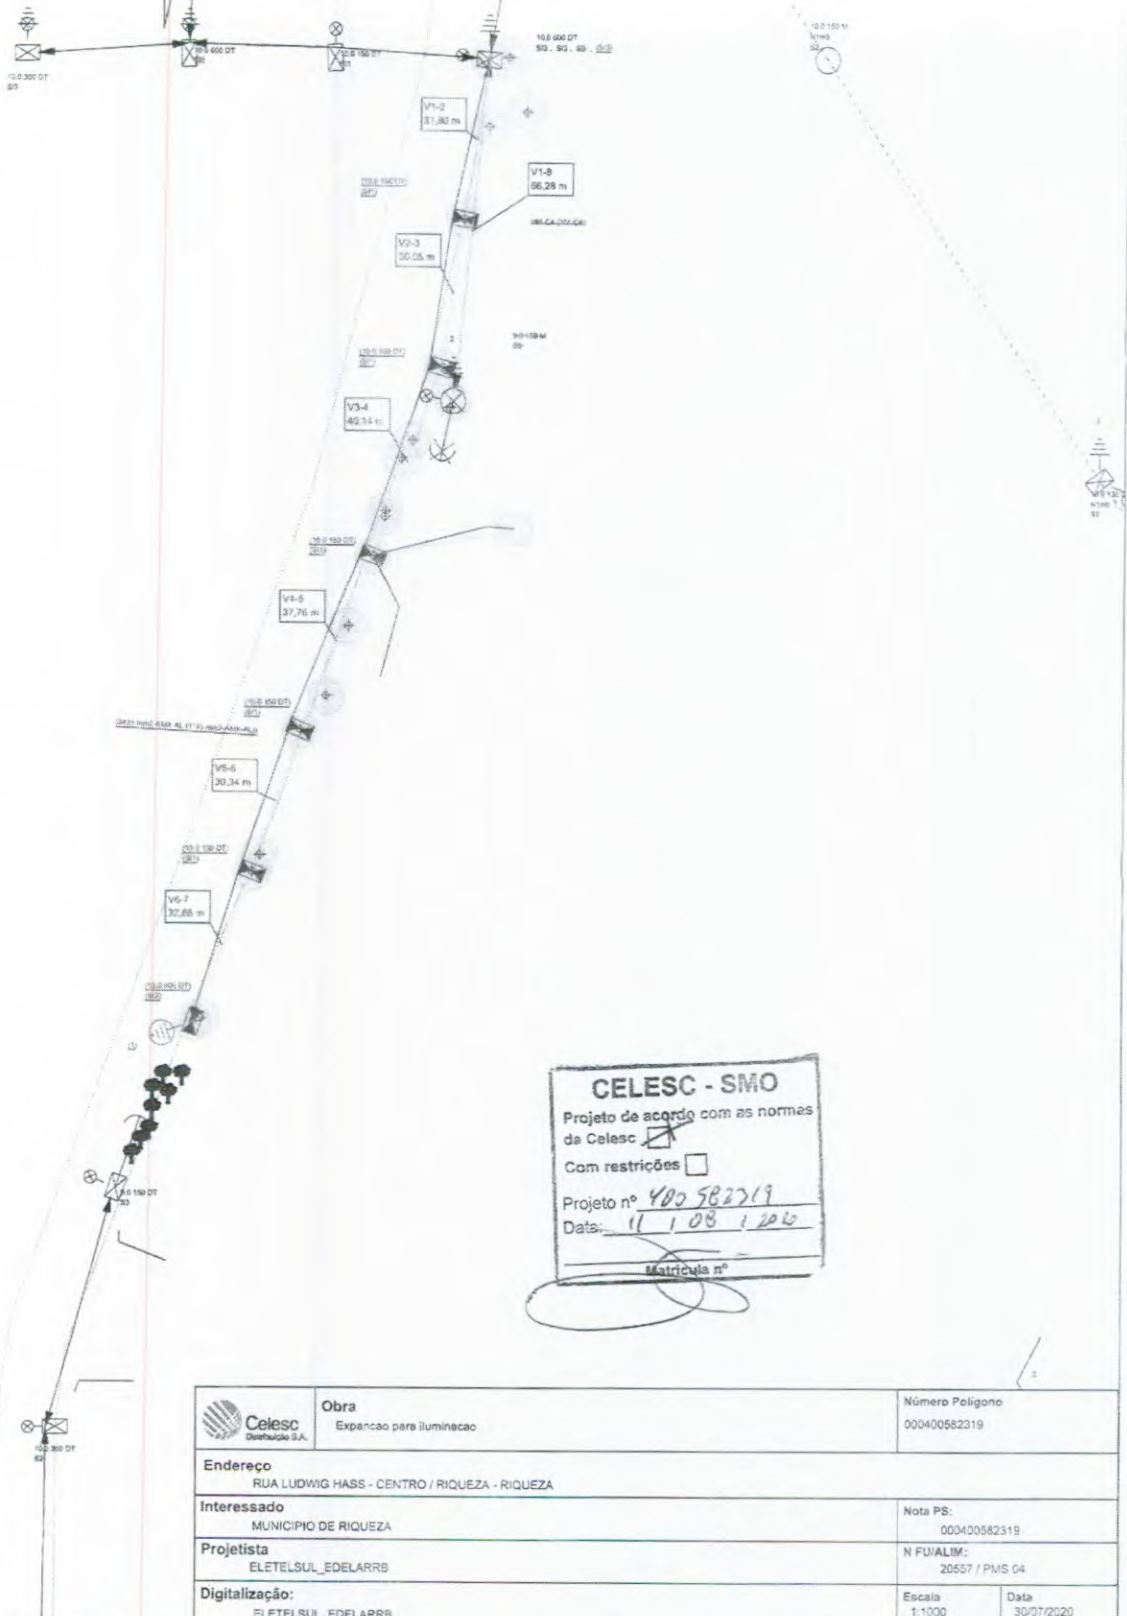

CELESC - SMO
 Projeto de acordo com as normas
 da Celesc
 Com restrições
 Projeto nº 400 582319
 Data: 11/08/2020
 Matrícula nº

 Celesc Distribuição S.A.	Obra Expansão para iluminação	Número Polígono 000400582319
	Endereço RUA LUDWIG HASS - CENTRO / RIQUEZA - RIQUEZA	
Interessado MUNICIPIO DE RIQUEZA		Nota PS: 000400582319
Projetista ELETLSUL_EDELARRS		N FUJALIM: 20557 / PMS 04
Digitalização: ELETLSUL_EDELARRS		Escala 1:1000
		Data 30/07/2020

OF