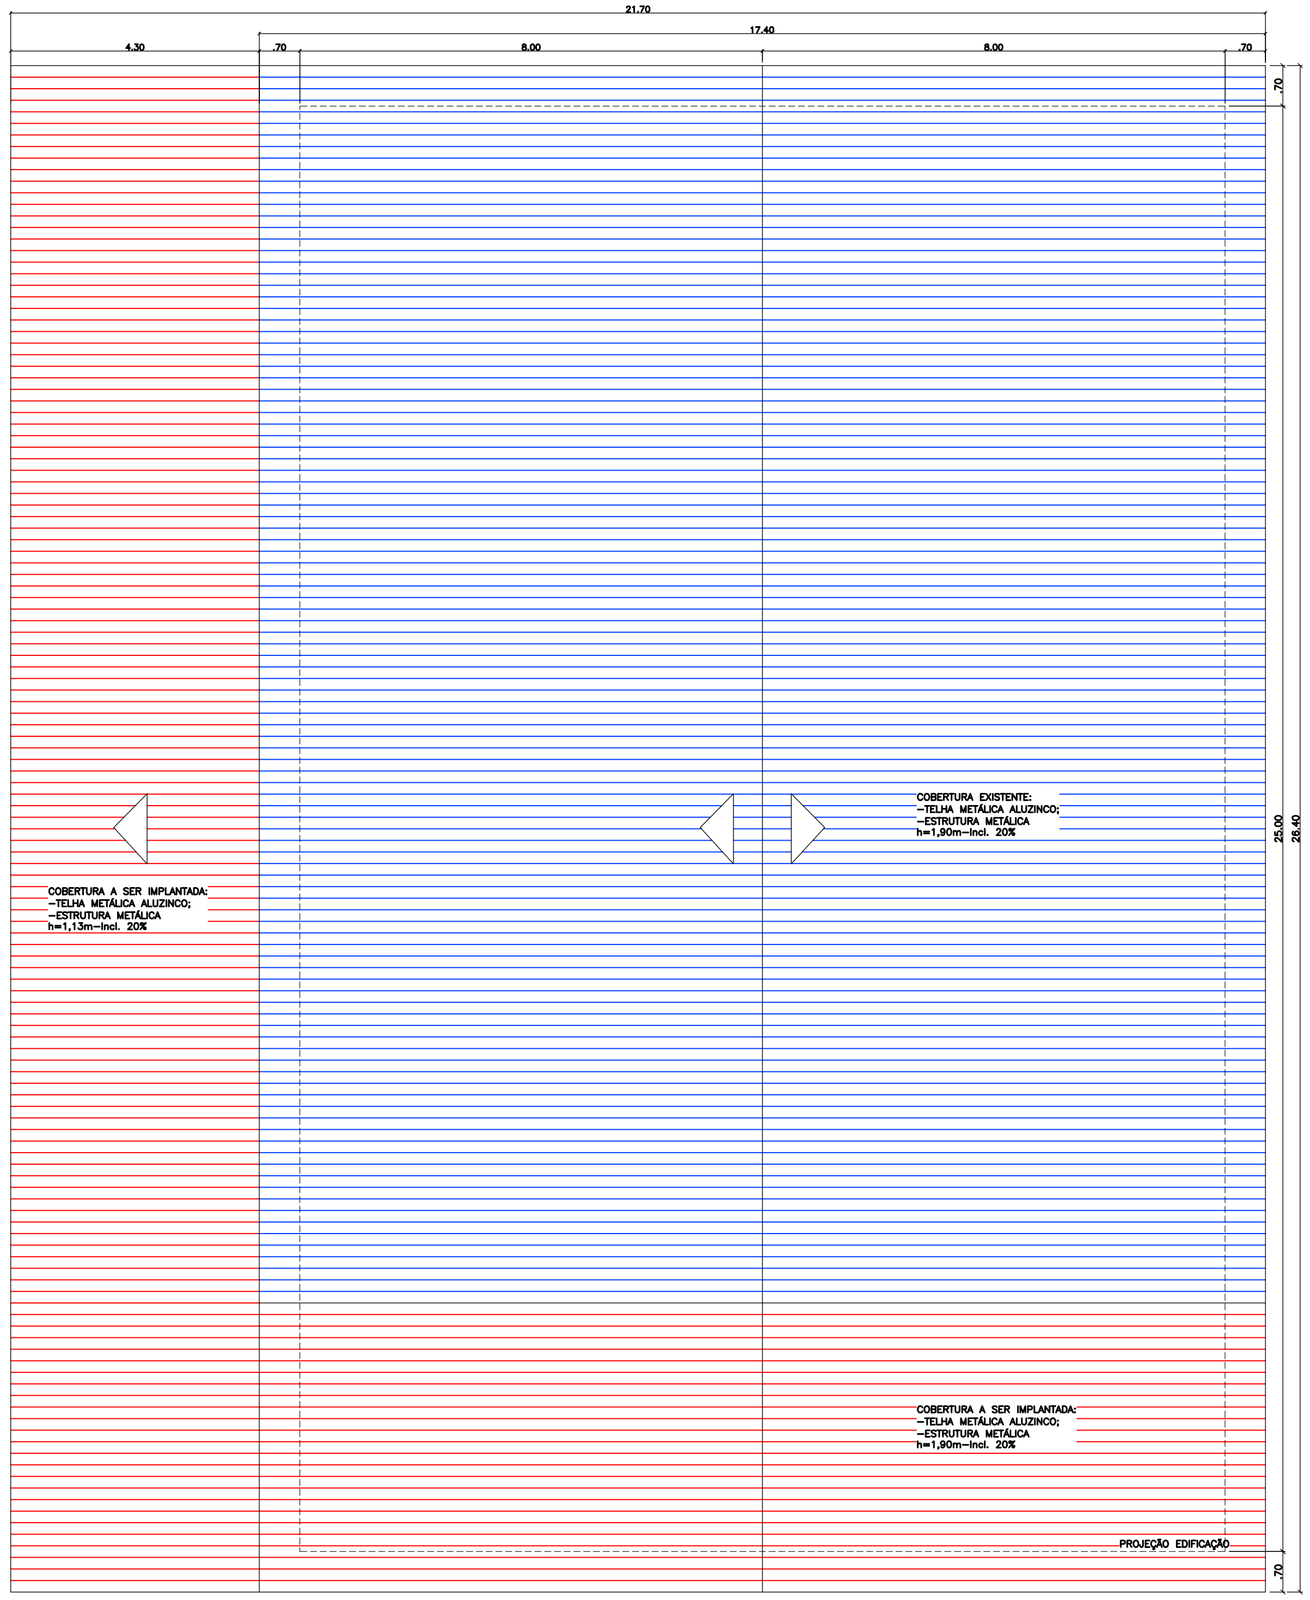

PLANTA DE COBERTURA
esc 1:75

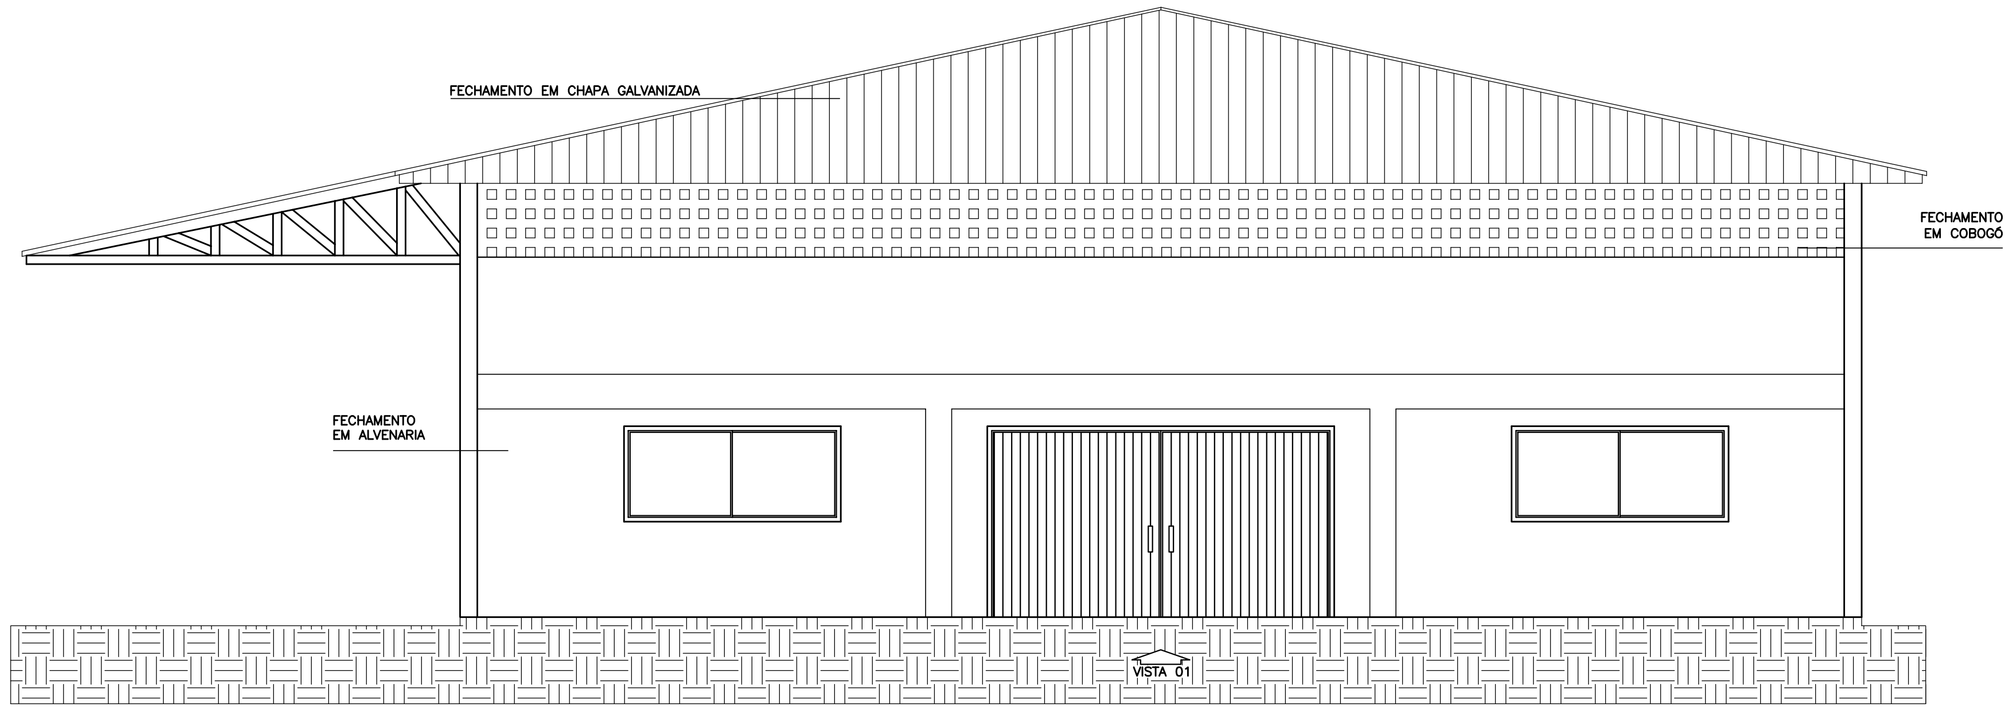

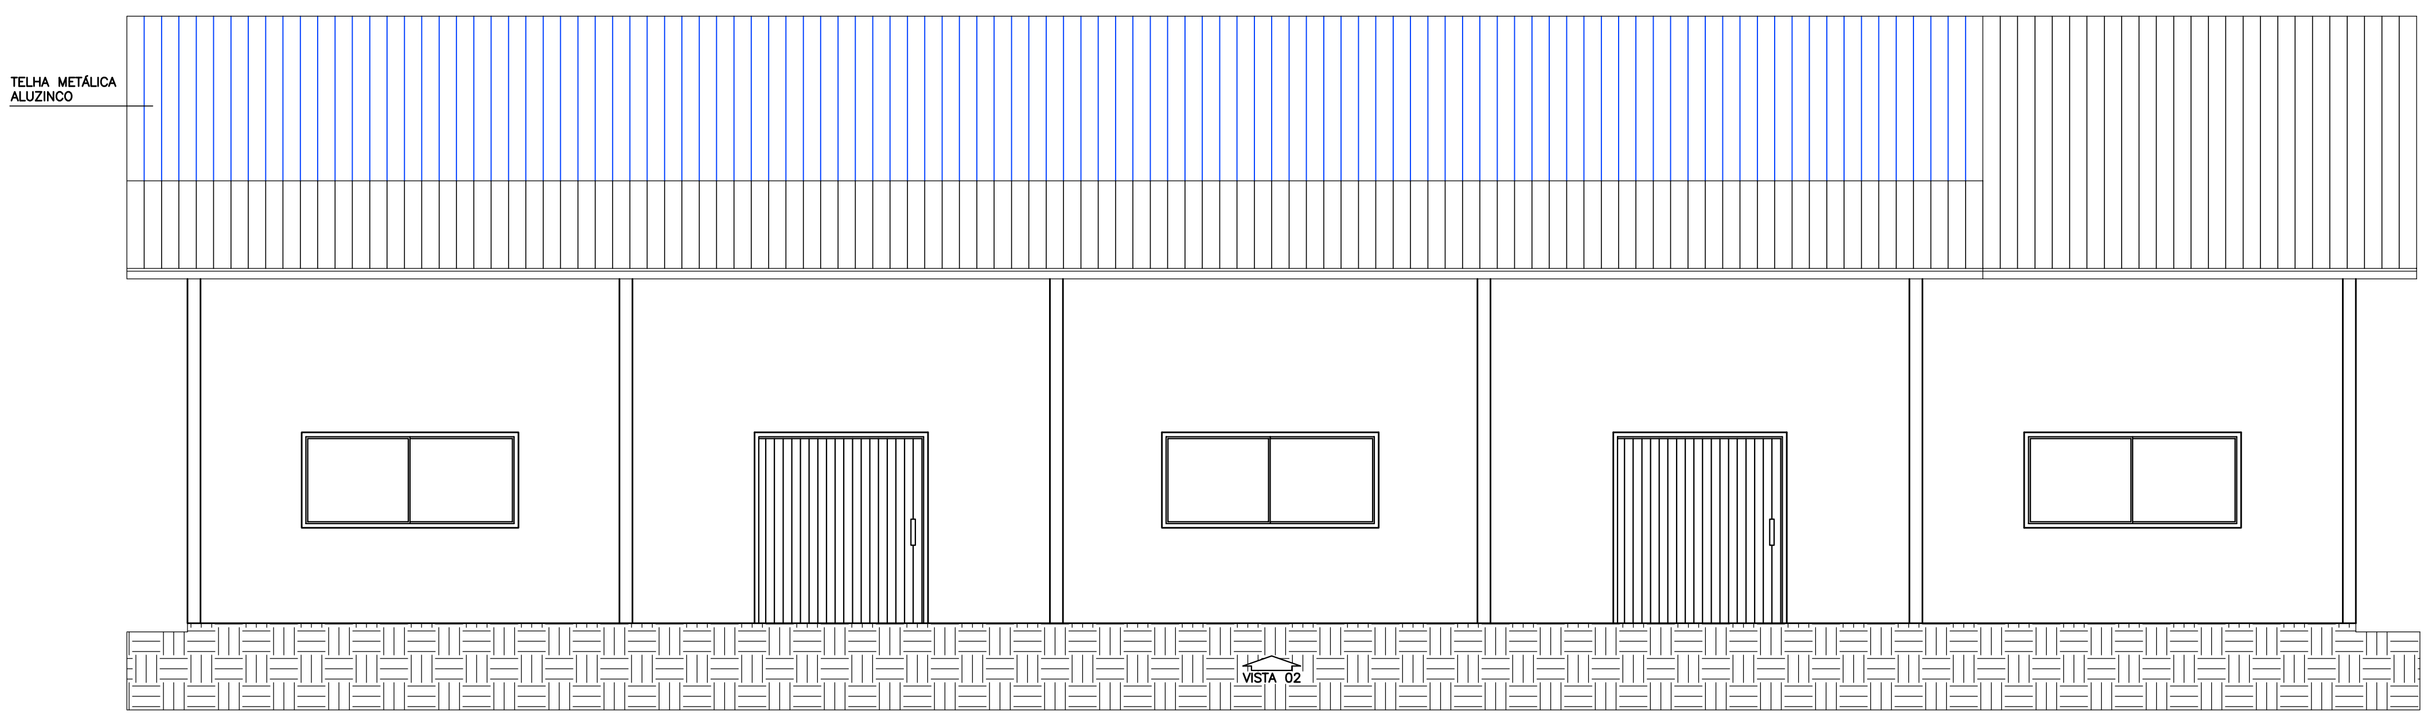

MUNICÍPIO DE RIQUEZA - SC

NOME DA OBRA:

AMPLIAÇÃO E CONCLUSÃO DO SALÃO COMUNITÁRIO

RESPONSÁVEL TÉCNICO:
CRISTIAN TERNUS
ENGENHEIRO CIVIL
CREA – SC: 134129-1

ASS. RESP. TÉCNICO:

ESPECIFICAÇÕES:
PLANTA DE COBERTURA E FACHADAS

PROPRIETÁRIO:
MUNICÍPIO DE RIQUEZA SC

ASS. DO PREFEITO:
MANFRIED RUTZEN

FOLHA:
02/02

ENDEREÇO DA OBRA:
BAIRRO INDUSTRIAL

DESENHO:	Nº DESENHO:	DATA:	ÁREA:	ESCALA:
DANRLEI RODRIGUES	PR/P/2015/JL/SC/01- Salão Comunitário	JULHO DE 2015	80,00 m²	1:50