


ESTACA	DISTÂNCIA	COTAS	CORTE (Ct)
0		565.974	Ct 15 cm
1	20.000	566.384	Ct 15 cm
2	40.000	566.866	Ct 23 cm
3	60.000	567.383	Ct 34 cm
4	80.000	567.796	Ct 35 cm
5	100.000	568.172	Ct 31 cm
6	120.000	568.363	Ct 10 cm
7	140.000	568.578	Ct 9 cm
8	160.000	568.674	At 3 cm
9	180.000	568.745	At 18 cm
10	200.000	569.231	At 21 cm
11	220.000	570.509	Ct 16 cm
12	19.833	571.521	Ct 35 cm

PERFIL LONGITUDINAL
ESC. H.: 1:500
ESC. V.: 1:250

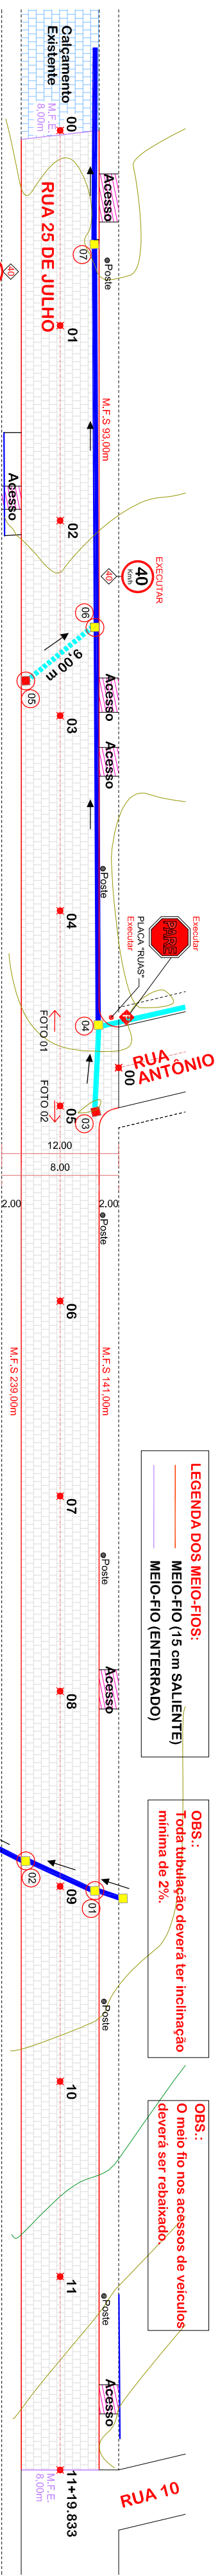

PLANIALTIMÉTRICO
ESC.:1/500

DADOS DO PROJETO:
PAVIMENTAÇÃO:
 TUBULAÇÃO: 2.327,50 m²
 CALÇAMENTO: 1.833,40 m²
 MEIO-FIO (Saliente) 15 cm = 473,00 m
 MEIO-FIO (Enterrado) MFE = 16,00 m

DRENAGEM:
 TUBULAÇÃO: 9,00m
 BOCA DE LOBOS: 60cm x 1m
 BOCA DE LOBOS: 90cm x 3m

SINALIZAÇÃO:
 SINALIZAÇÃO DE ACESSO (40cm) = 2 Un.
 PLACA "PARÉ" = 1 Un.
 PLACA "NOME DE RUA" = 1 Un.

DRENAGEM PLUVIAL A EXECUTAR

- TUBULAÇÃO Ø30cm
- TUBULAÇÃO Ø40cm
- TUBULAÇÃO Ø60cm
- TUBULAÇÃO Ø80cm
- TUBULAÇÃO Ø100cm
- BOCA LOBO Ø30cm
- BOCA LOBO Ø40cm
- BOCA LOBO Ø60cm
- BOCA LOBO Ø80cm
- BOCA LOBO Ø100cm




DRENAGEM PLUVIAL EXISTENTE

- TUBULAÇÃO Ø30cm
- TUBULAÇÃO Ø40cm
- TUBULAÇÃO Ø60cm
- TUBULAÇÃO Ø80cm
- TUBULAÇÃO Ø100cm
- BOCA LOBO Ø30cm
- BOCA LOBO Ø40cm
- BOCA LOBO Ø60cm
- BOCA LOBO Ø80cm
- BOCA LOBO Ø100cm

LEGENDA DOS MEIO-FIOS:
 MEIO-FIO (15 cm SALIENTE)
 MEIO-FIO (ENTERRADO)

OBS:
 Todas tubulações deverão ter inclinação mínima de 2%.

OBS:
 O meio fio nos acessos de veículos deverá ser redondeado.

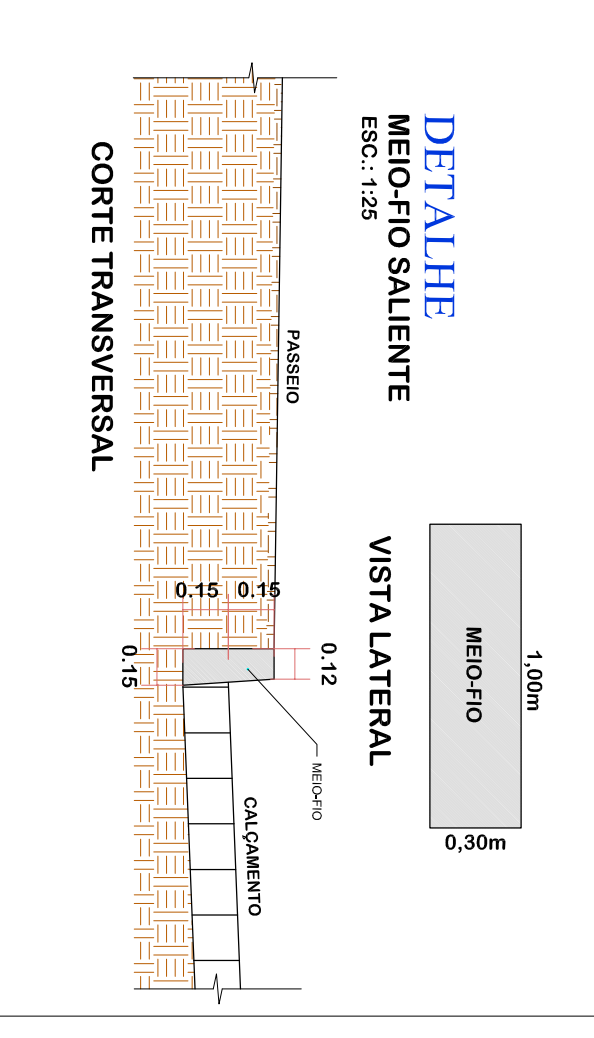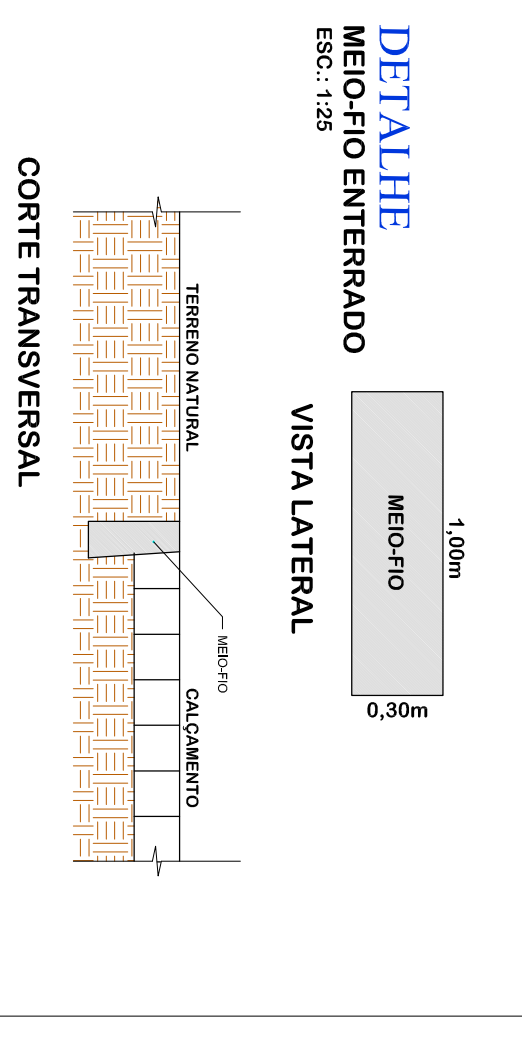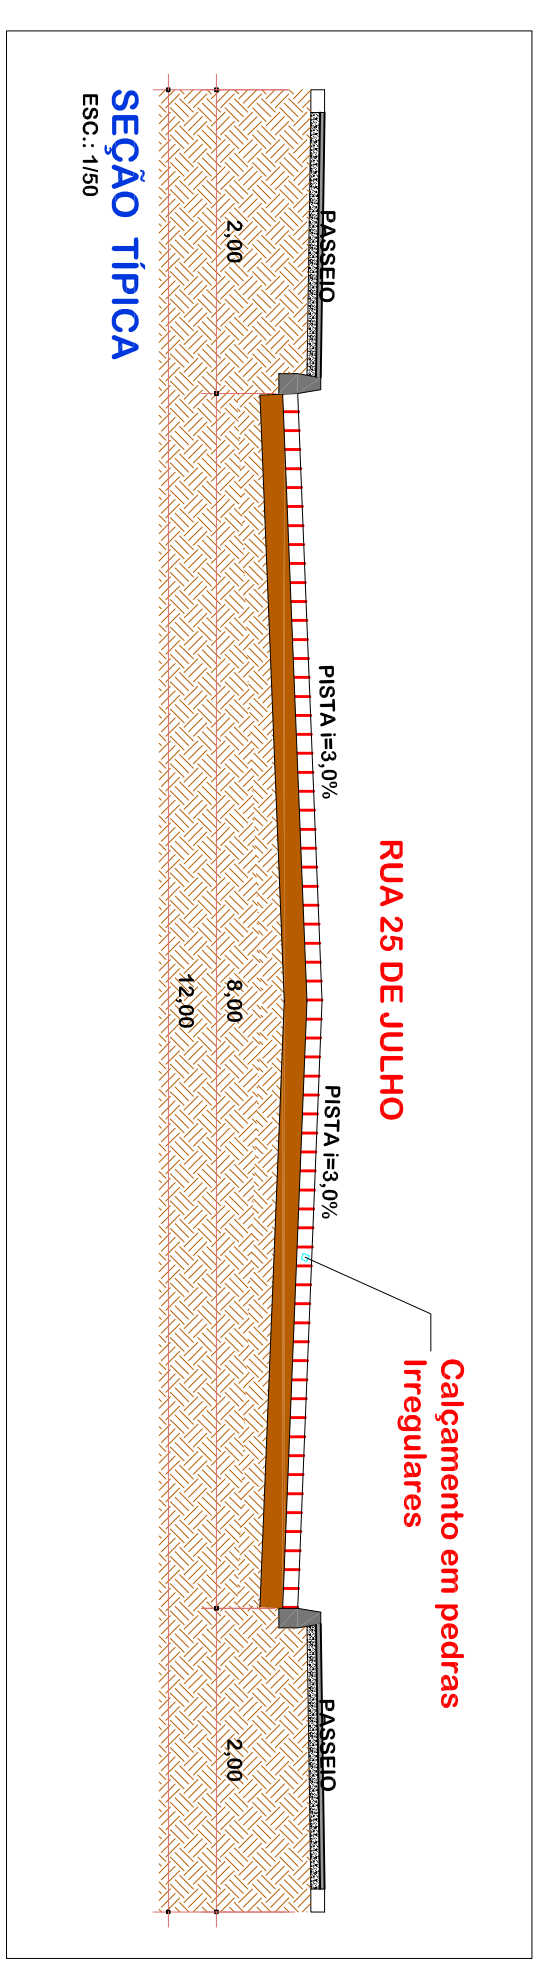

MUNICÍPIO DE RIQUEZA - SC

PROJETO DE CALÇAMENTO RUA 25 DE JULHO - Locamento Dália Lana



ASSOCIAÇÃO DOS MUNICÍPIOS DO ENTRE RIOS-SC
 RUA HESUS DO OESTE-CABRILUNIA PARA-CLIMAVIA-FLOR DO SERTÃO
 IBAKEMINIA-MAKARA-VILIA-MOBELO-PALMITOS-RIOZEA-ROBLET-LANDIASALINHO
 SANTA TEREZINIA DO PROGRESSO-SÃO MIGUEL DO BOA VISTA-SANDUVAL-TRONINHOIS

Av. Euclides da Cunha, 160 - Cx. P. 47 - Catana
 89.874-000 - MARAVILHA - Santa Catarina
 Fone/Fax: (0**49) 3664-0282 - e-mail: amerios@sinon.com.br
 CNPJ 00.961.206/0001-88

RAFAEL CASSOL BASSO
 ENGENHEIRO CIVIL
 REG. Nº 1272
 CREA/SC 1272/2015

ALEXANDRE LA PAOLINA
 TOSCOLOGO
 REG. Nº 1272
 CREA/SC 1272/2015

MUNICÍPIO DE RIQUEZA-SC
 LOCAL: FENIMETRO URBANO
 DATA: JULHO/2014
 ESCALA: INDICADA