

ESTACA	DISTÂNCIA	COTAS	ATERRO (At)	CORTE (Ct)
0		570.349		Ct 15 cm
1	20.000	571.507		Ct 29 cm
2	20.000	572.547		Ct 32 cm
3	20.000	573.402		Ct 16 cm
4	20.000	574.278		Ct 3 cm
5	20.000	574.853	At 41 cm	
6	13.870	575.913	At 36 cm	
6+13.870		577.127		Ct 15 cm


PERFIL LONGITUDINAL

ESC. H.: 1:500
ESC. V.: 1:250

LEGENDA DOS MEIO-FIOS:
MEIO-FIO (15 cm SALENTE)
MEIO-FIO (ENTERRADO)

Obs.:
Toda tubulação deverá ter inclinação mínima de 2%.

Obs.:
O meio fio nos acessos de veículos deverá ser rebaixado.

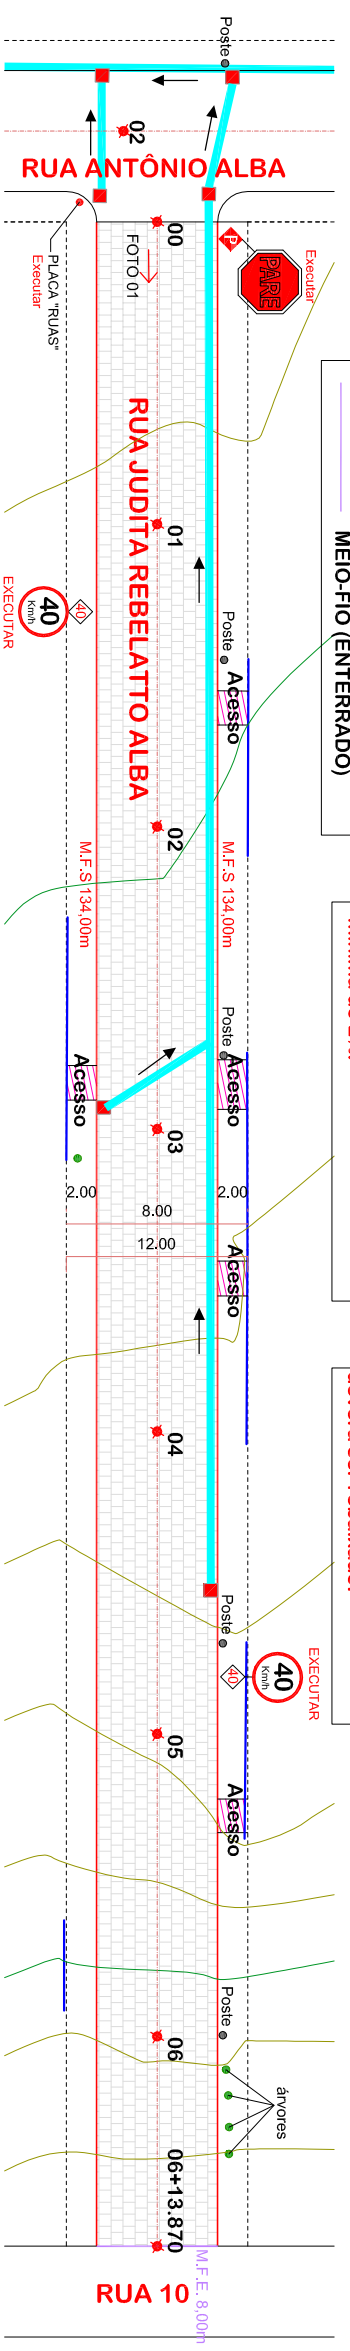

PLANIALTIMÉTRICO



ESC.: 1:500

DADOS DO PROJETO:
PAVIMENTAÇÃO:
TERREPA AVANÇADA = 1.896,45 m²
CALÇAMENTO = 1.070,95 m²
MEIO-FIO (saliente 15 cm) = 288,00 m
MEIO-FIO (enterrado) JMEF = 8,00 m

SINALIZAÇÃO:
PLACA VERTICAL = 2 UH
PLACA "PARA" = 1 UH
PLACA "NOME DE RUA" = 1 UH


DRENAGEM PLUVIAL A EXECUTAR:
TUBULAÇÃO Ø30cm
TUBULAÇÃO Ø40cm
TUBULAÇÃO Ø60cm
TUBULAÇÃO Ø80cm
TUBULAÇÃO Ø100cm
BOCA LOBO Ø30cm
BOCA LOBO Ø40cm
BOCA LOBO Ø60cm
BOCA LOBO Ø80cm
BOCA LOBO Ø100cm

DRENAGEM PLUVIAL EXISTENTE:
TUBULAÇÃO Ø30cm
TUBULAÇÃO Ø40cm
TUBULAÇÃO Ø60cm
TUBULAÇÃO Ø80cm
TUBULAÇÃO Ø100cm
BOCA LOBO Ø30cm
BOCA LOBO Ø40cm
BOCA LOBO Ø60cm
BOCA LOBO Ø80cm
BOCA LOBO Ø100cm

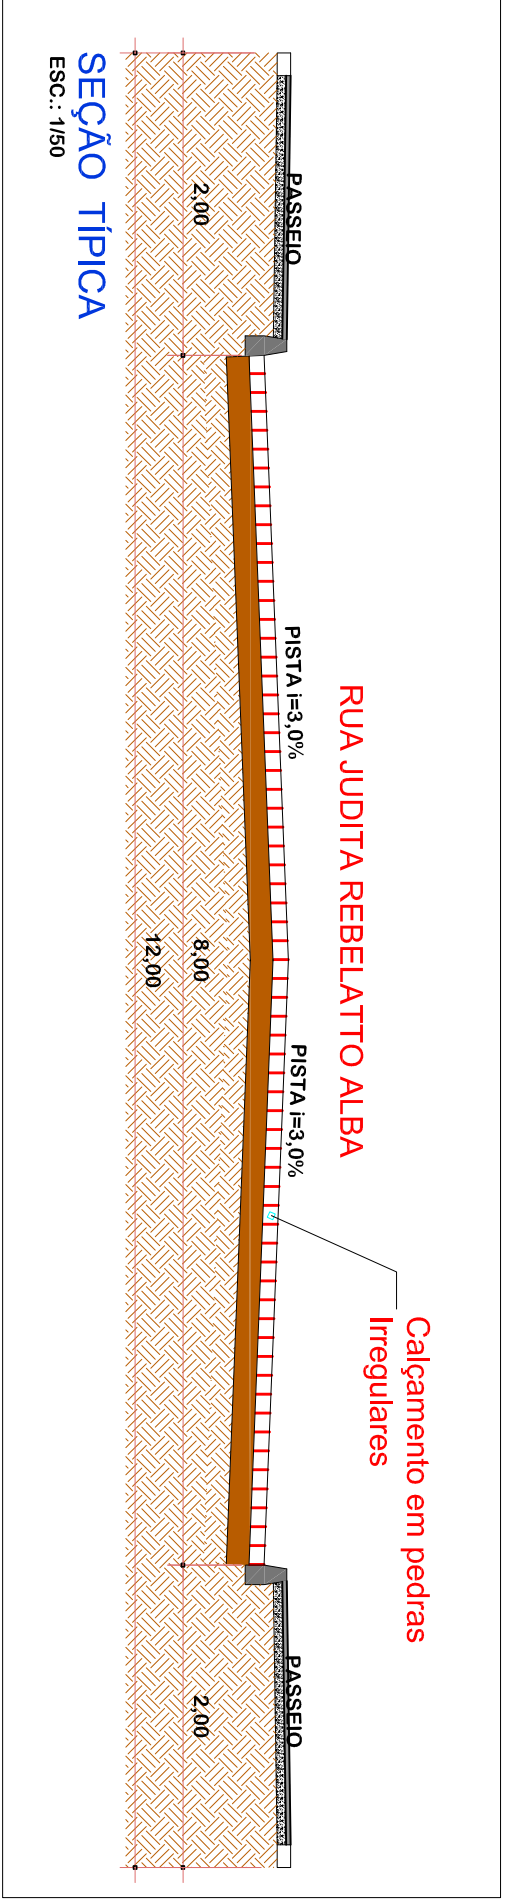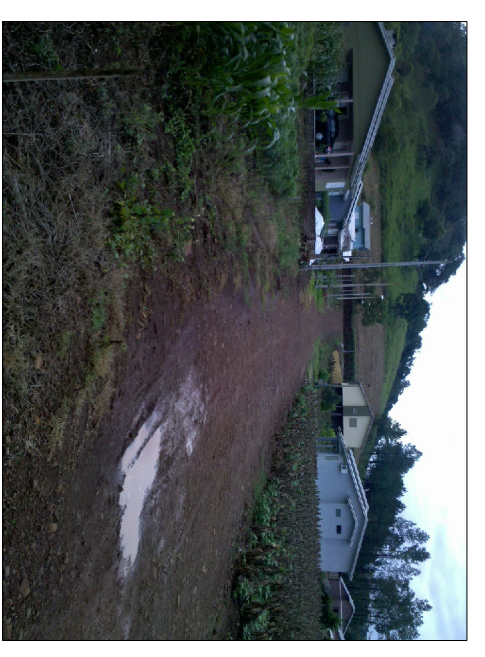


DETALHE

MEIO-FIO ENTERRADO
ESC.: 1:25

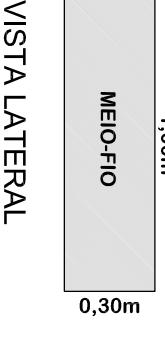

CORTE TRANSVERSAL

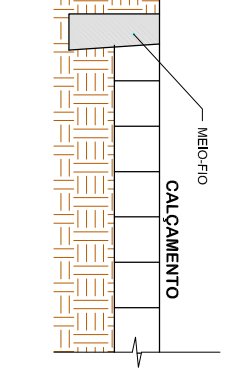


DETALHE

MEIO-FIO SALENTE
ESC.: 1:25



CORTE TRANSVERSAL

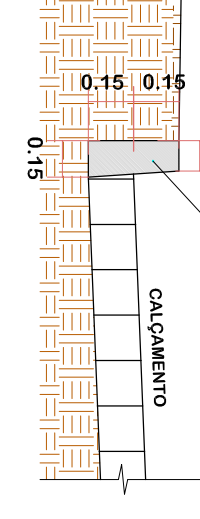

<p>ASSOCIAÇÃO DOS MUNICÍPIOS DO ENTRE RIOS-SC RUA JESUS DO OESTE, C/ABRIL, C/UNIA FORÇA, C/INATY, ALF. DO SERTÃO RUA CEMINARIA, MARAVILHA, MOEDOS, PALMARES, RIQUEZA, RORAIMA, ANDARAÍ, SALTINHO SANTA TEREZINHA DO PROGRESSO, SÃO MIGUEL DA BOA VISTA, S. V. DOS REIS, TORRINHOS</p> <p>Av. Euclides da Cunha, 160 - Cx. P. 47 - Campo 89.874-000 - MARAVILHA - Santa Catarina Fone/Fax: (0**49) 3644-0282 - e-mail: amerios@sim.com.br CNPJ 00.961.206/0001-88</p>	<p>MUNICÍPIO DE RIQUEZA - SC</p> <p>PROJETO DE CALÇAMENTO RUA JUDITA REBELATTO ALBA Loteamento Dalla Lana</p>	<p>RESPONSÁVEL TÉCNICO: RAFAEL CASSOL BASSO</p>	<p>LOCAL: MUNICÍPIO DE RIQUEZA-SC</p>
		<p>PROJETO DE CALÇAMENTO RUA JUDITA REBELATTO ALBA</p>	<p>LOCAL: MUNICÍPIO DE RIQUEZA-SC</p>
<p>ASSISTENTE TÉCNICO: AUGUSTO CLARICE COVILLA</p>	<p>PROJETO DE CALÇAMENTO RUA JUDITA REBELATTO ALBA</p>	<p>LOCAL: MUNICÍPIO DE RIQUEZA-SC</p>	<p>LOCAL: MUNICÍPIO DE RIQUEZA-SC</p>