PRODUCED BY AN AUTODESK EDUCATIONAL PRODUCT

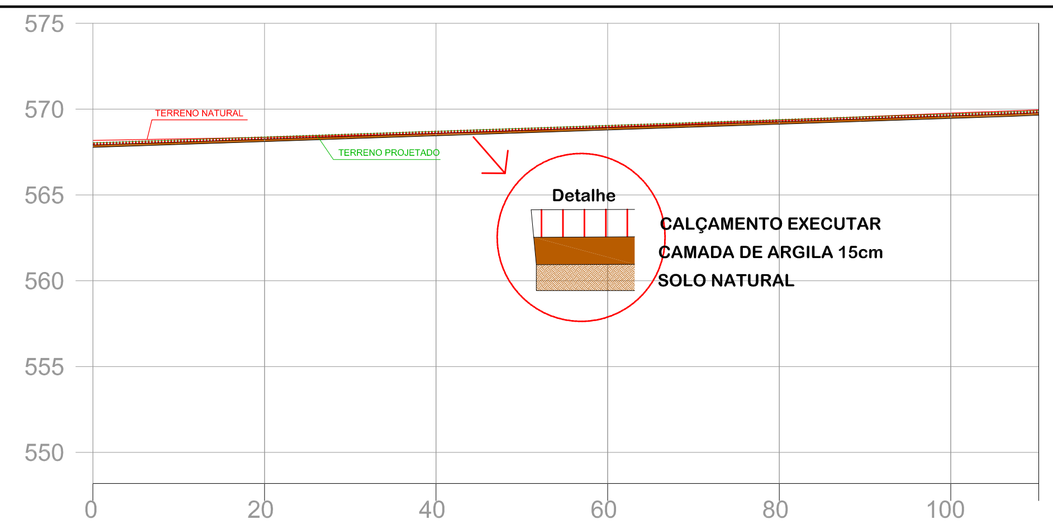

ESTACA	DISTÂNCIA	COTAS	CORTE (Ct) ATERRO (At)
0		568.181	Ct 15 cm
	20.000		
1		568.356	At 1 cm
	20.000		
2		568.575	At 13 cm
	20.000		
3		568.950	At 9 cm
	20.000		
4		569.341	At 4 cm
	20.000		
5		569.773	Ct 5 cm
	10.240		
5+10.240		596.960	Ct 5 cm

PERFIL LONGITUDINAL

ESC. H.: 1:500
ESC. V.: 1:250

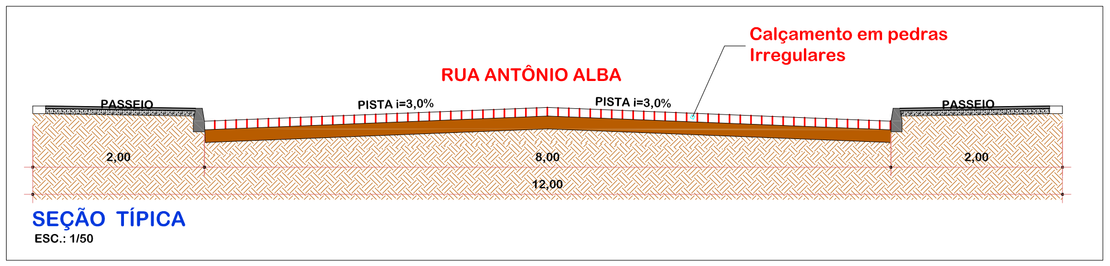

SEÇÃO TÍPICA

ESC.: 1/50

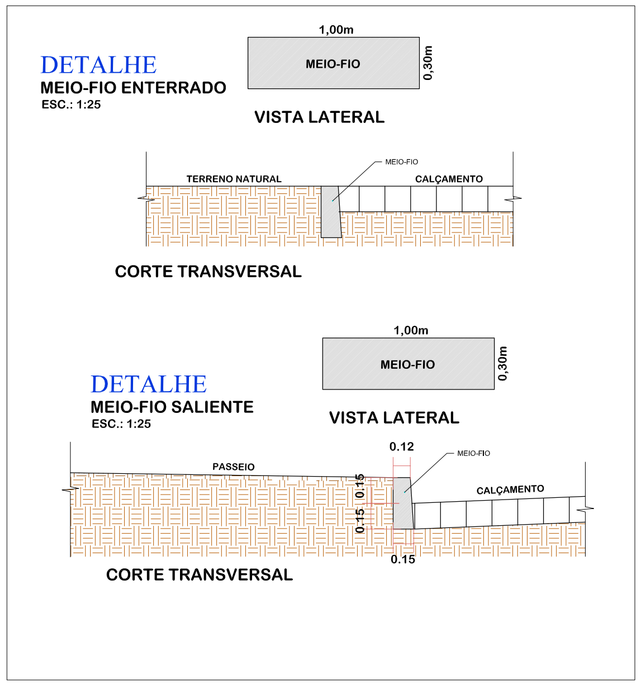

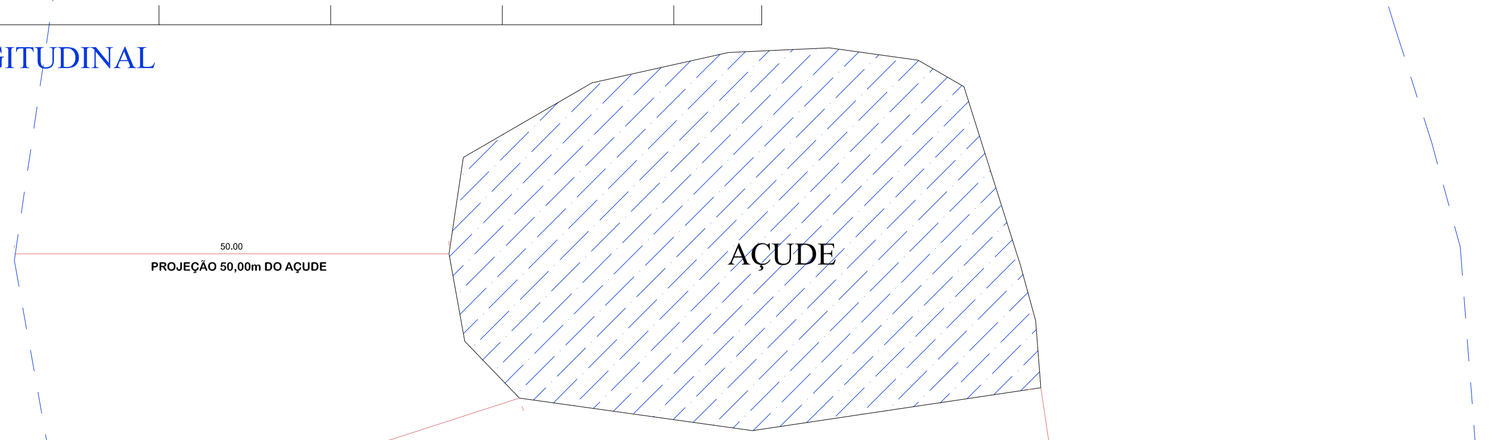

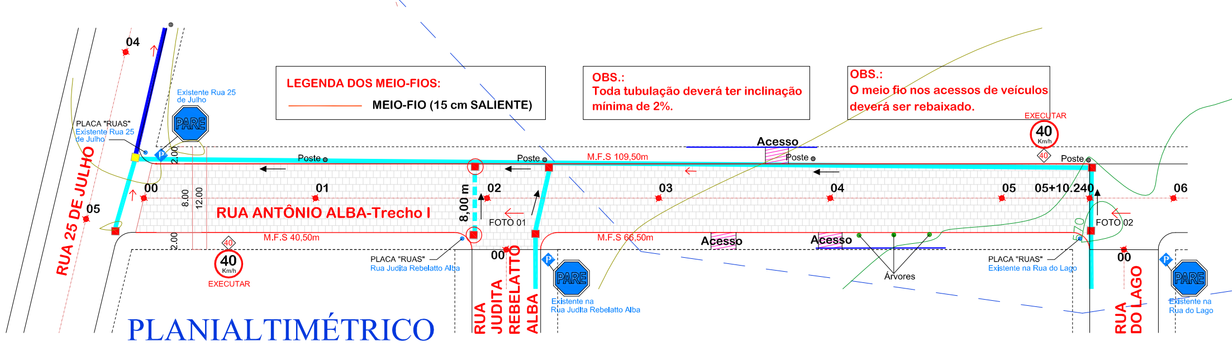

PLANIALTIMÉTRICO

ESC:1/500

DADOS DO PROJETO:

PAVIMENTAÇÃO:
TERRAPLANAGEM= 1.322,85 m²
CALÇAMENTO= 900,50 m²
MEIO-FIO (saliente 15 cm)= 216,50 m

DRENAGEM:
TUBULAÇÃO Ø40= 8,00m
BOCAS DE LOBOS Ø40= 2un.

SINALIZAÇÃO:
PLACA "VELOCIDADE" = 2 Un.

OBS.:
Apenas deverá ser executada essa Rua mediante aprovação da FATMA.

DRENAGEM PLUVIAL À EXECUTAR

- TUBULAÇÃO Ø30cm — BOCA LOBO Ø30cm
- TUBULAÇÃO Ø40cm — BOCA LOBO Ø40cm
- TUBULAÇÃO Ø60cm — BOCA LOBO Ø60cm
- TUBULAÇÃO Ø80cm — BOCA LOBO Ø80cm
- TUBULAÇÃO Ø100cm — BOCA LOBO Ø100cm

DRENAGEM PLUVIAL EXISTENTE

- TUBULAÇÃO Ø20cm — BOCA LOBO Ø20cm
- TUBULAÇÃO Ø30cm — BOCA LOBO Ø30cm
- TUBULAÇÃO Ø40cm — BOCA LOBO Ø40cm
- TUBULAÇÃO Ø60cm — BOCA LOBO Ø60cm
- TUBULAÇÃO Ø80cm — BOCA LOBO Ø80cm
- TUBULAÇÃO Ø100cm — BOCA LOBO Ø100cm

FOTO 01

FOTO 02

AMERIOS

ASSOCIAÇÃO DOS MUNICÍPIOS DO ENTRE RIOS-SC
BOM JESUS DO OESTE-CAIBI-CUNHA PORÃ-CUNHATAÍ-FLOR DO SERTÃO
IRACEMINHA-MARAVILHA-MODELO-PALMITOS-RIQUEZA-ROMELÂNDIA-SALTINHO
SANTA TEREZINHA DO PROGRESSO-SÃO MIGUEL DA BOA VISTA-SAUDADES-TIGRINHOS

ENDEREÇO:
Av. Euclides da Cunha, 160 - Cx. P. 47 - Centro
89.874-000 - MARAVILHA - Santa Catarina
Fone/Fax: (0**49) 3664-0282 - e-mail: amerios@smo.com.br
CNPJ 00.961.206/0001-88

RIQUEZA-SC

MUNICÍPIO DE RIQUEZA - SC

OBRA:

PROJETO DE CALÇAMENTO
RUA ANTÔNIO ALBA-Trecho I
Loteamento Dalla Lana

RESPONSÁVEL TÉCNICO:
ENGENHEIRO CIVIL
CREA/SC: 112213-2
RG. NACIONAL: 2510463209
RAFAEL CASSOL BASSO

ASS. RESP. TÉCNICO:

ESPECIFICAÇÕES:
PLANIALTIMÉTRICO, PERFIL LONGITUDINAL, e SEÇÃO TÍPICA

TOPÓGRAFO:
ALEXANDRE L. PADILHA
GEOMENSOR / AGRIMENSOR
CREA/SC: 91.849-8
SAT-Serviços de Agrimensura e Topografia

PROPRIETÁRIO:
MUNICÍPIO DE RIQUEZA-SC

ASSINATURA DO PREFEITO:
MANFRIED RUTZEN

FOLHA:
03

LOCAL:
PERÍMETRO URBANO

DESENHO:	Nº DESENHO:	DATA:	ESCALA:
AUGUSTO / CLARICE /CAMILA	2014/RIQUEZA/JUNHO/PROJ. CALÇ. RUA ANTÔNIO ALBA	JULHO/2014	INDICADA

Comp.Camila

PRODUCED BY AN AUTODESK EDUCATIONAL PRODUCT
PRODUCED BY AN AUTODESK EDUCATIONAL PRODUCT
PRODUCED BY AN AUTODESK EDUCATIONAL PRODUCT