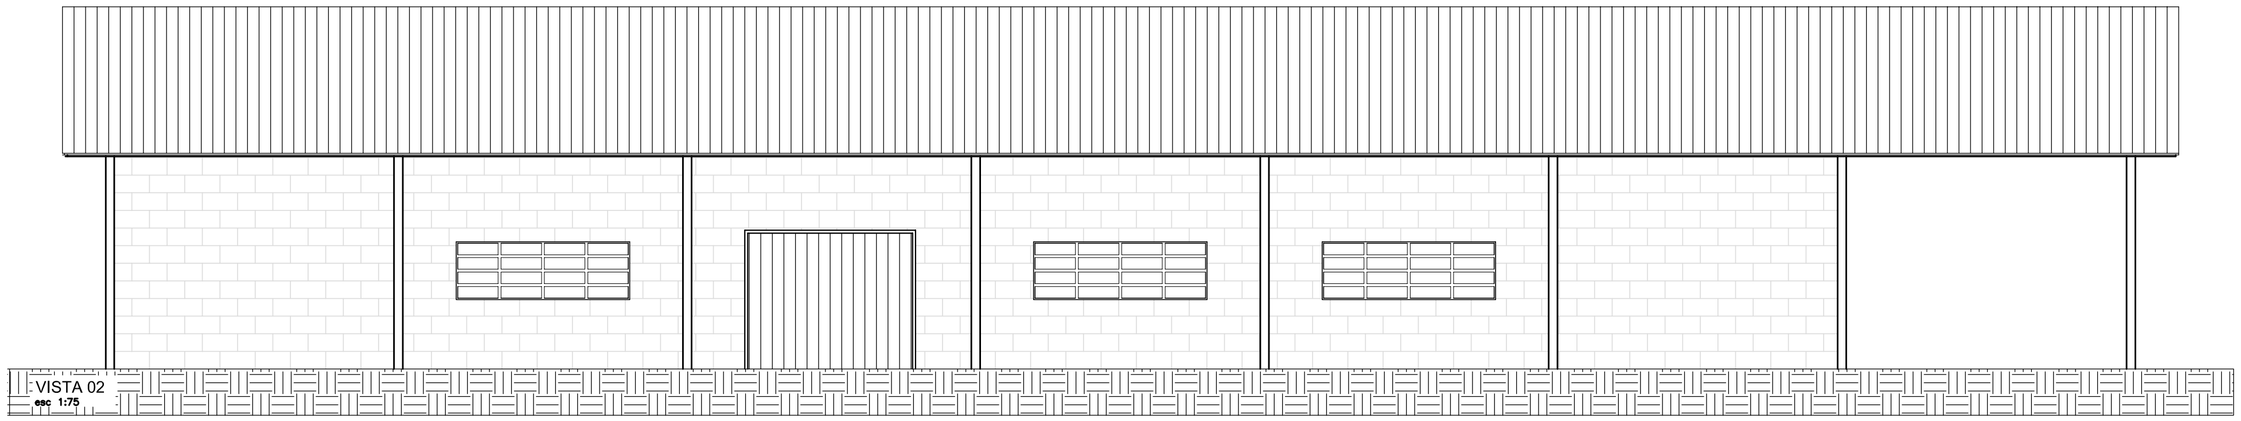

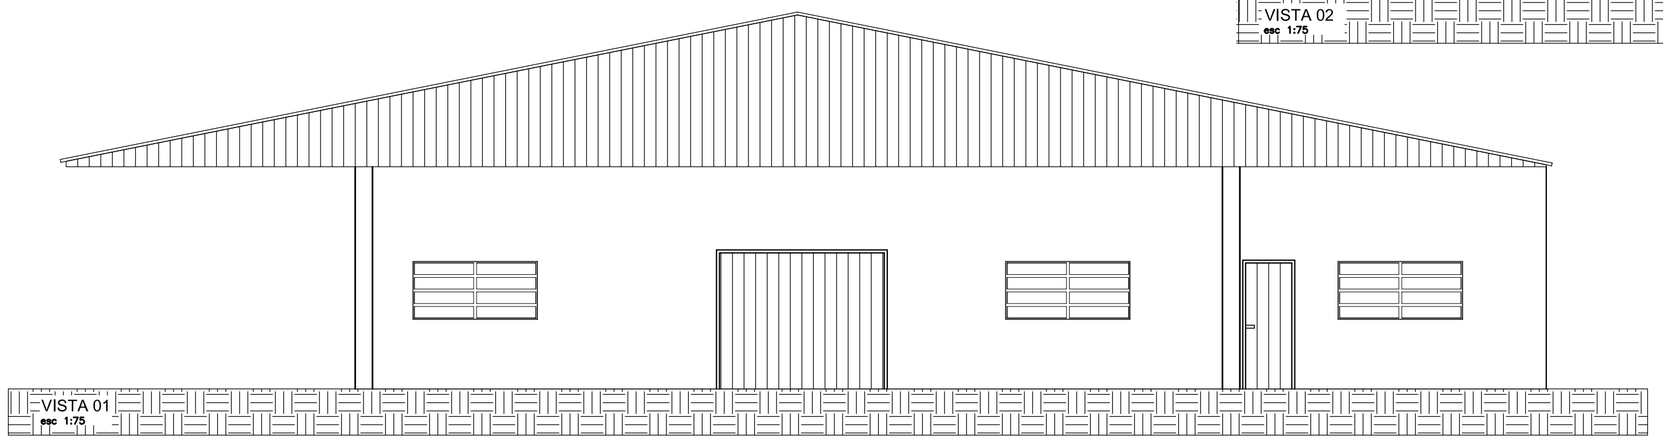

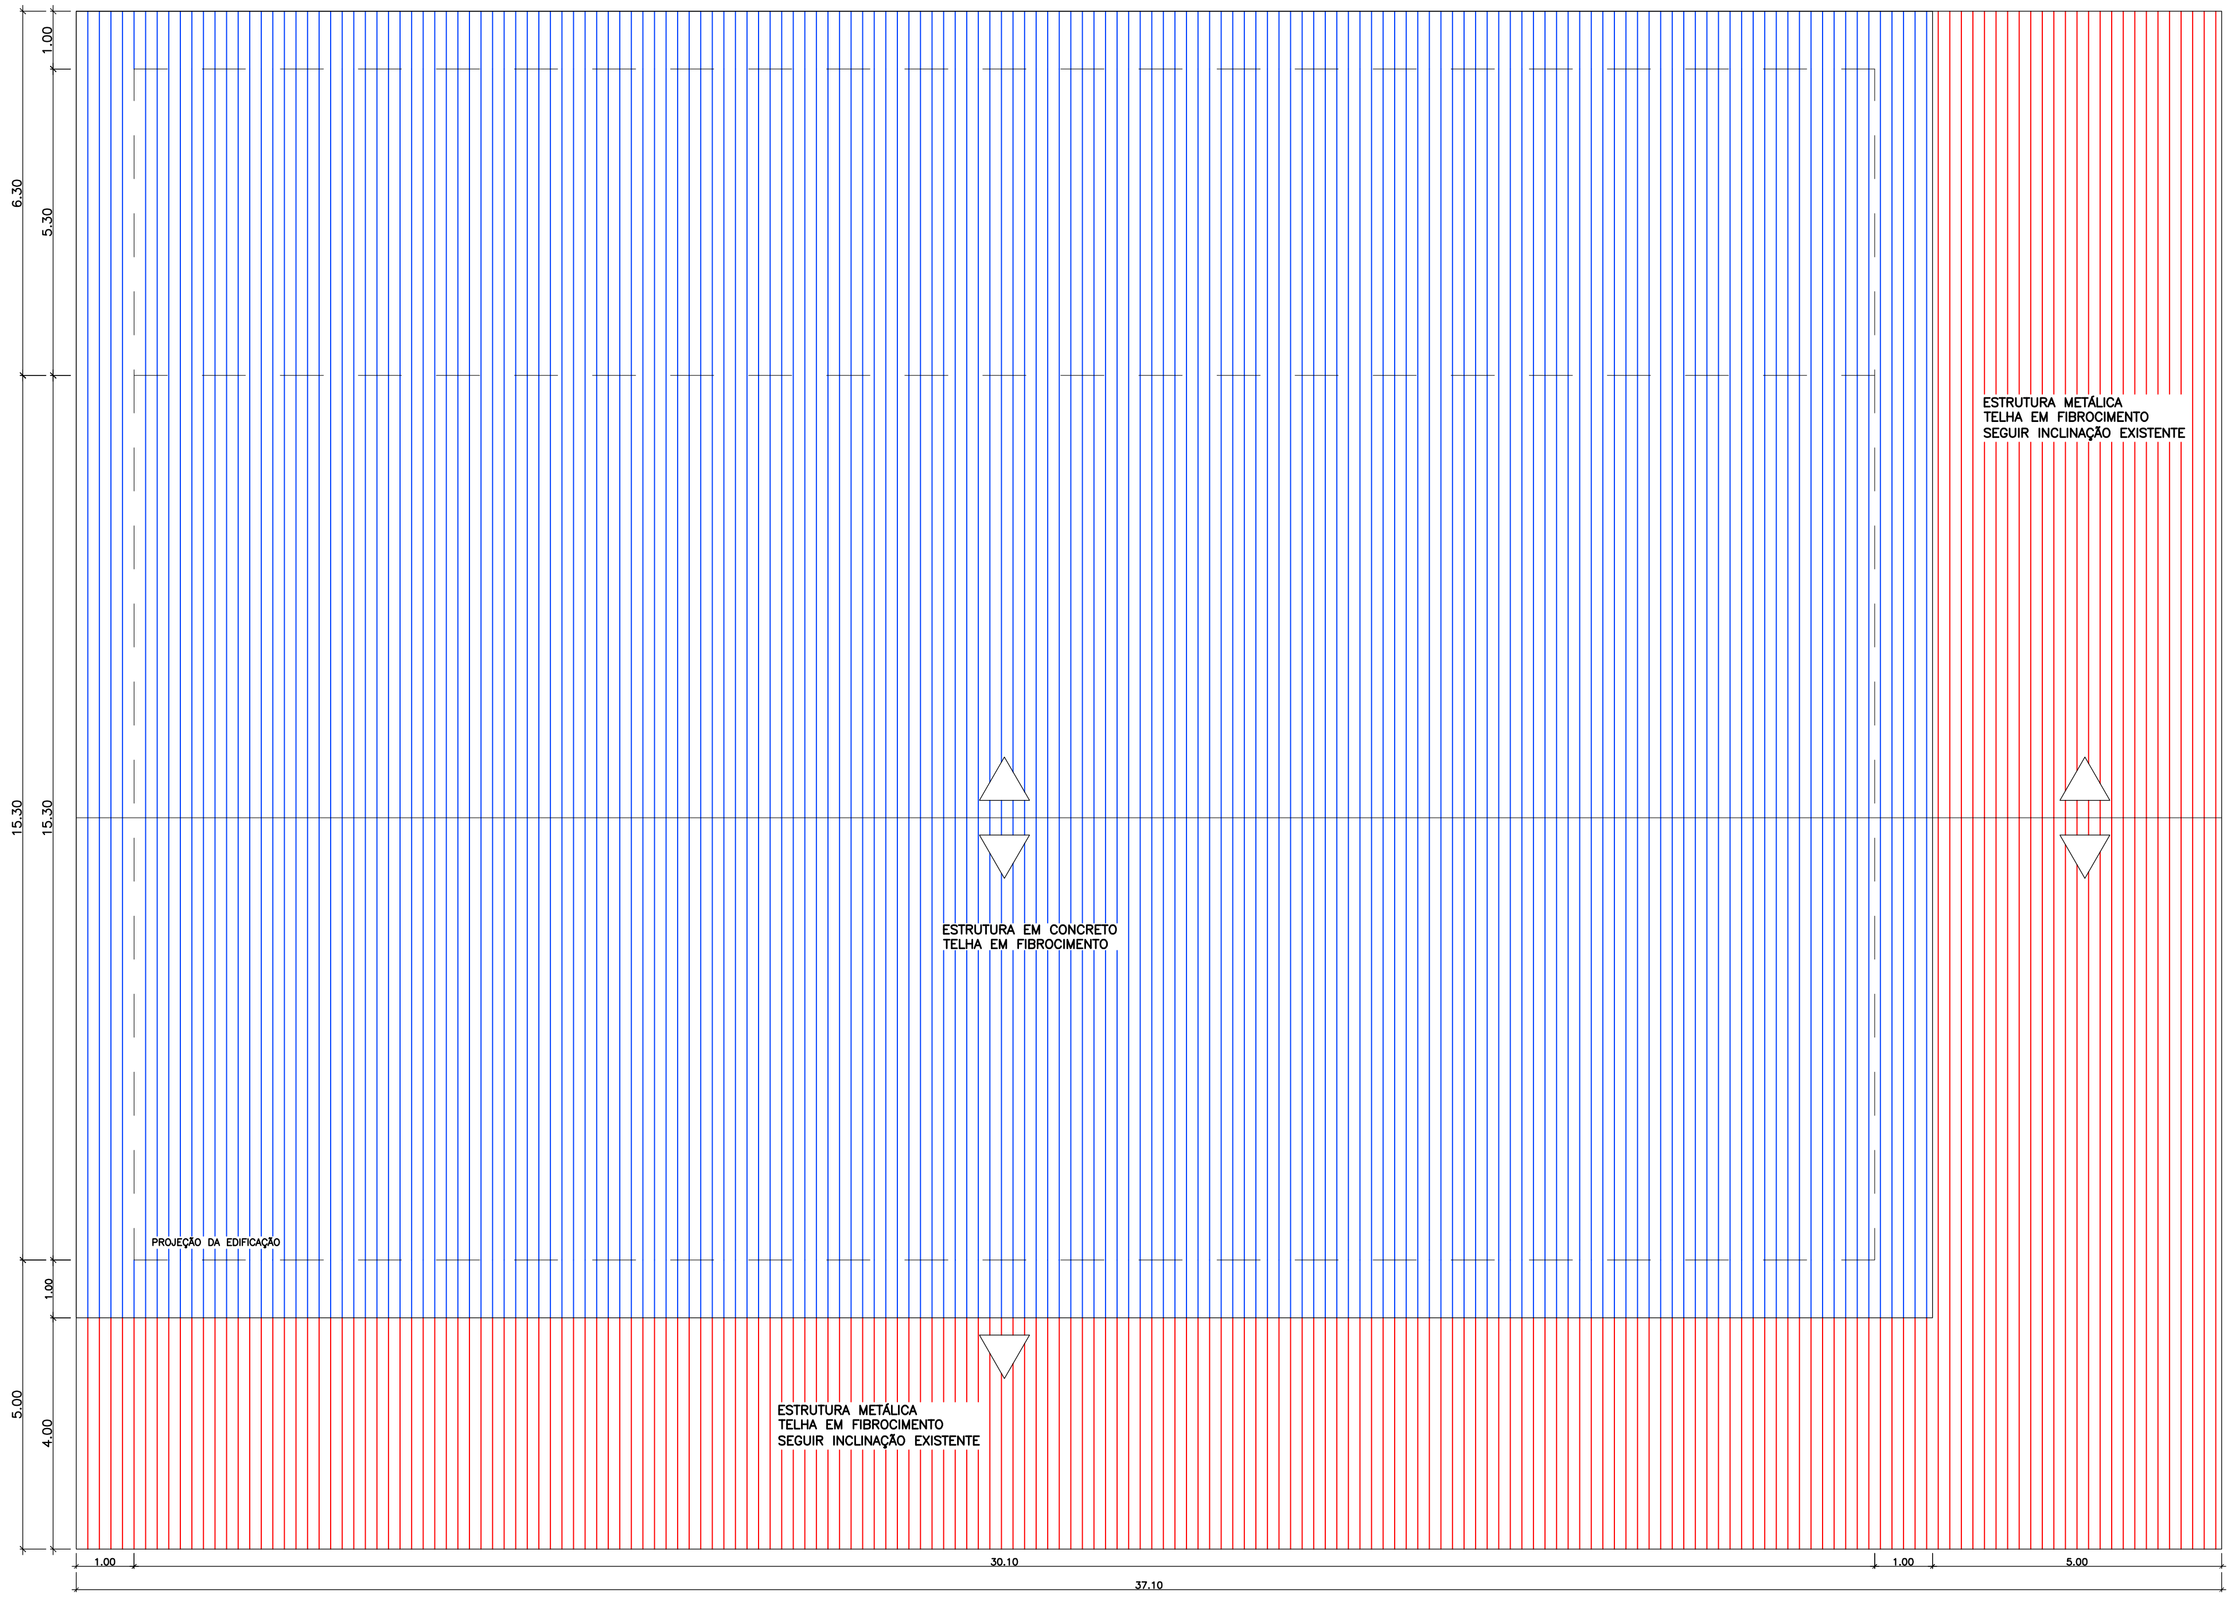

MUNICÍPIO DE RIQUEZA - SC

NOME DA OBRA:

SALÃO COMUNITÁRIO LINHA ANTA GORDA ALTA

RESPONSAVEL TECNICO: CRISTIAN TERNUS
ENGENHEIRO CIVIL
CREA - SC: 134129-1

ASS. RESP. TECNICO:

ESPECIFICAÇÕES:
PLANTA DE COBERTURA E FACHADAS

PROPRIETARIO:
MUNICIPIO DE RIQUEZA SC

ASS. DO PREFEITO:
MANFRIED RUTZEN

FOLHA:
02/02

ENDEREÇO DA OBRA:
LINHA ANTA GORDA ALTA

DESENHO:	Nº DESENHO:	DATA:	AREA:	ESCALA:
DANIELEI RODRIGUES	PR/P/2015/SET/SC/01-SALAO COMUNITARIO	OUTUBRO DE 2015	278,50 m²	1:75