




CORTE AA
ESC: 1/75

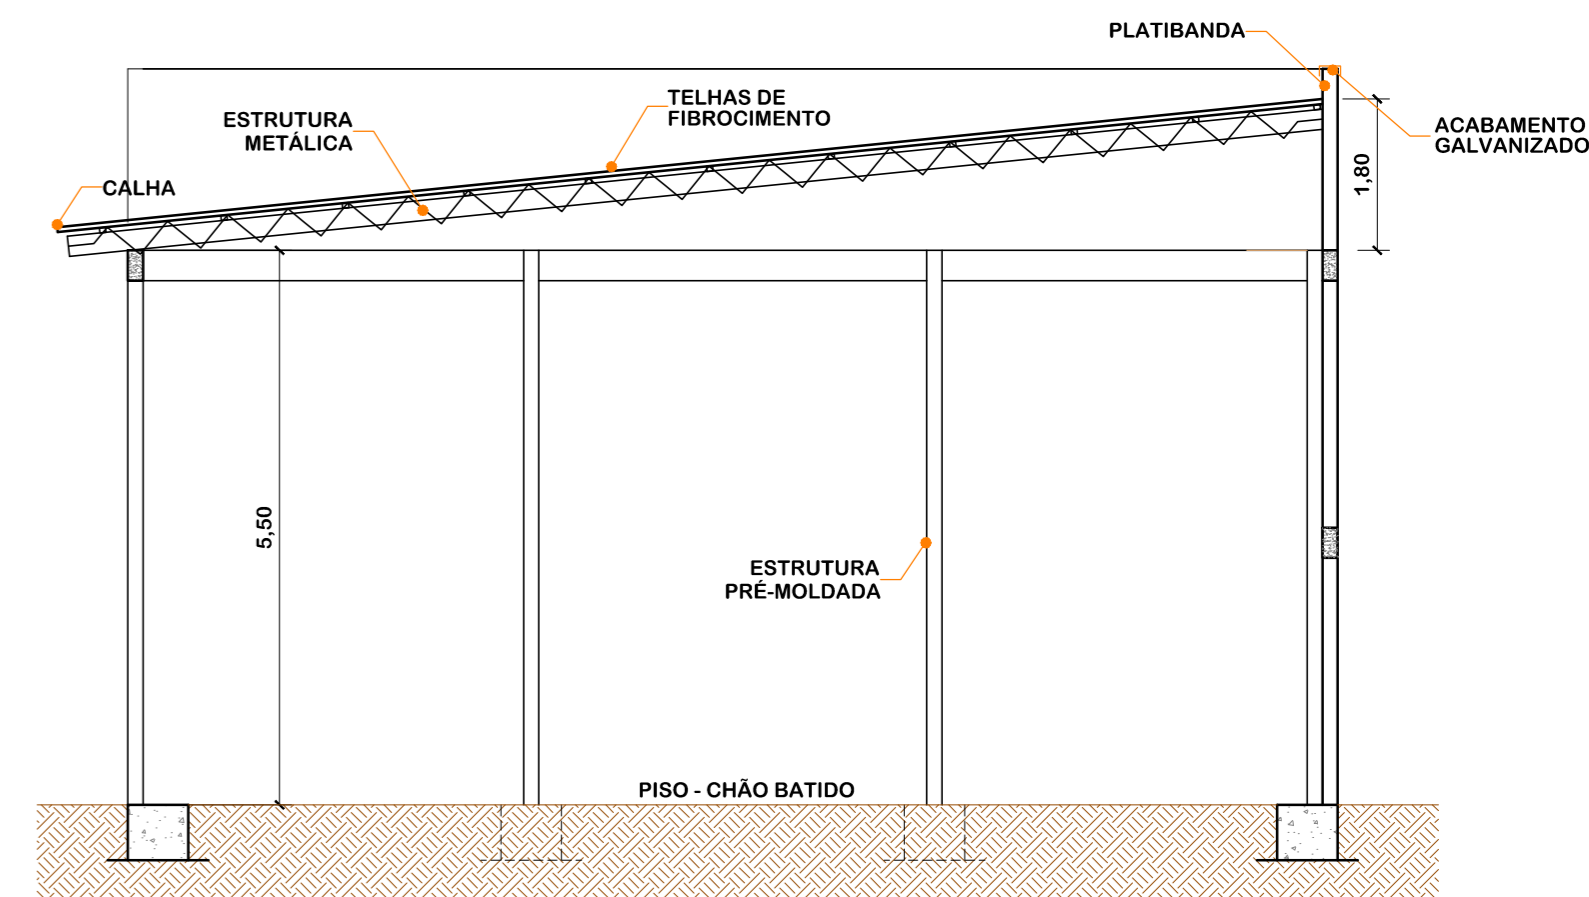

CORTE BB
ESC: 1/75

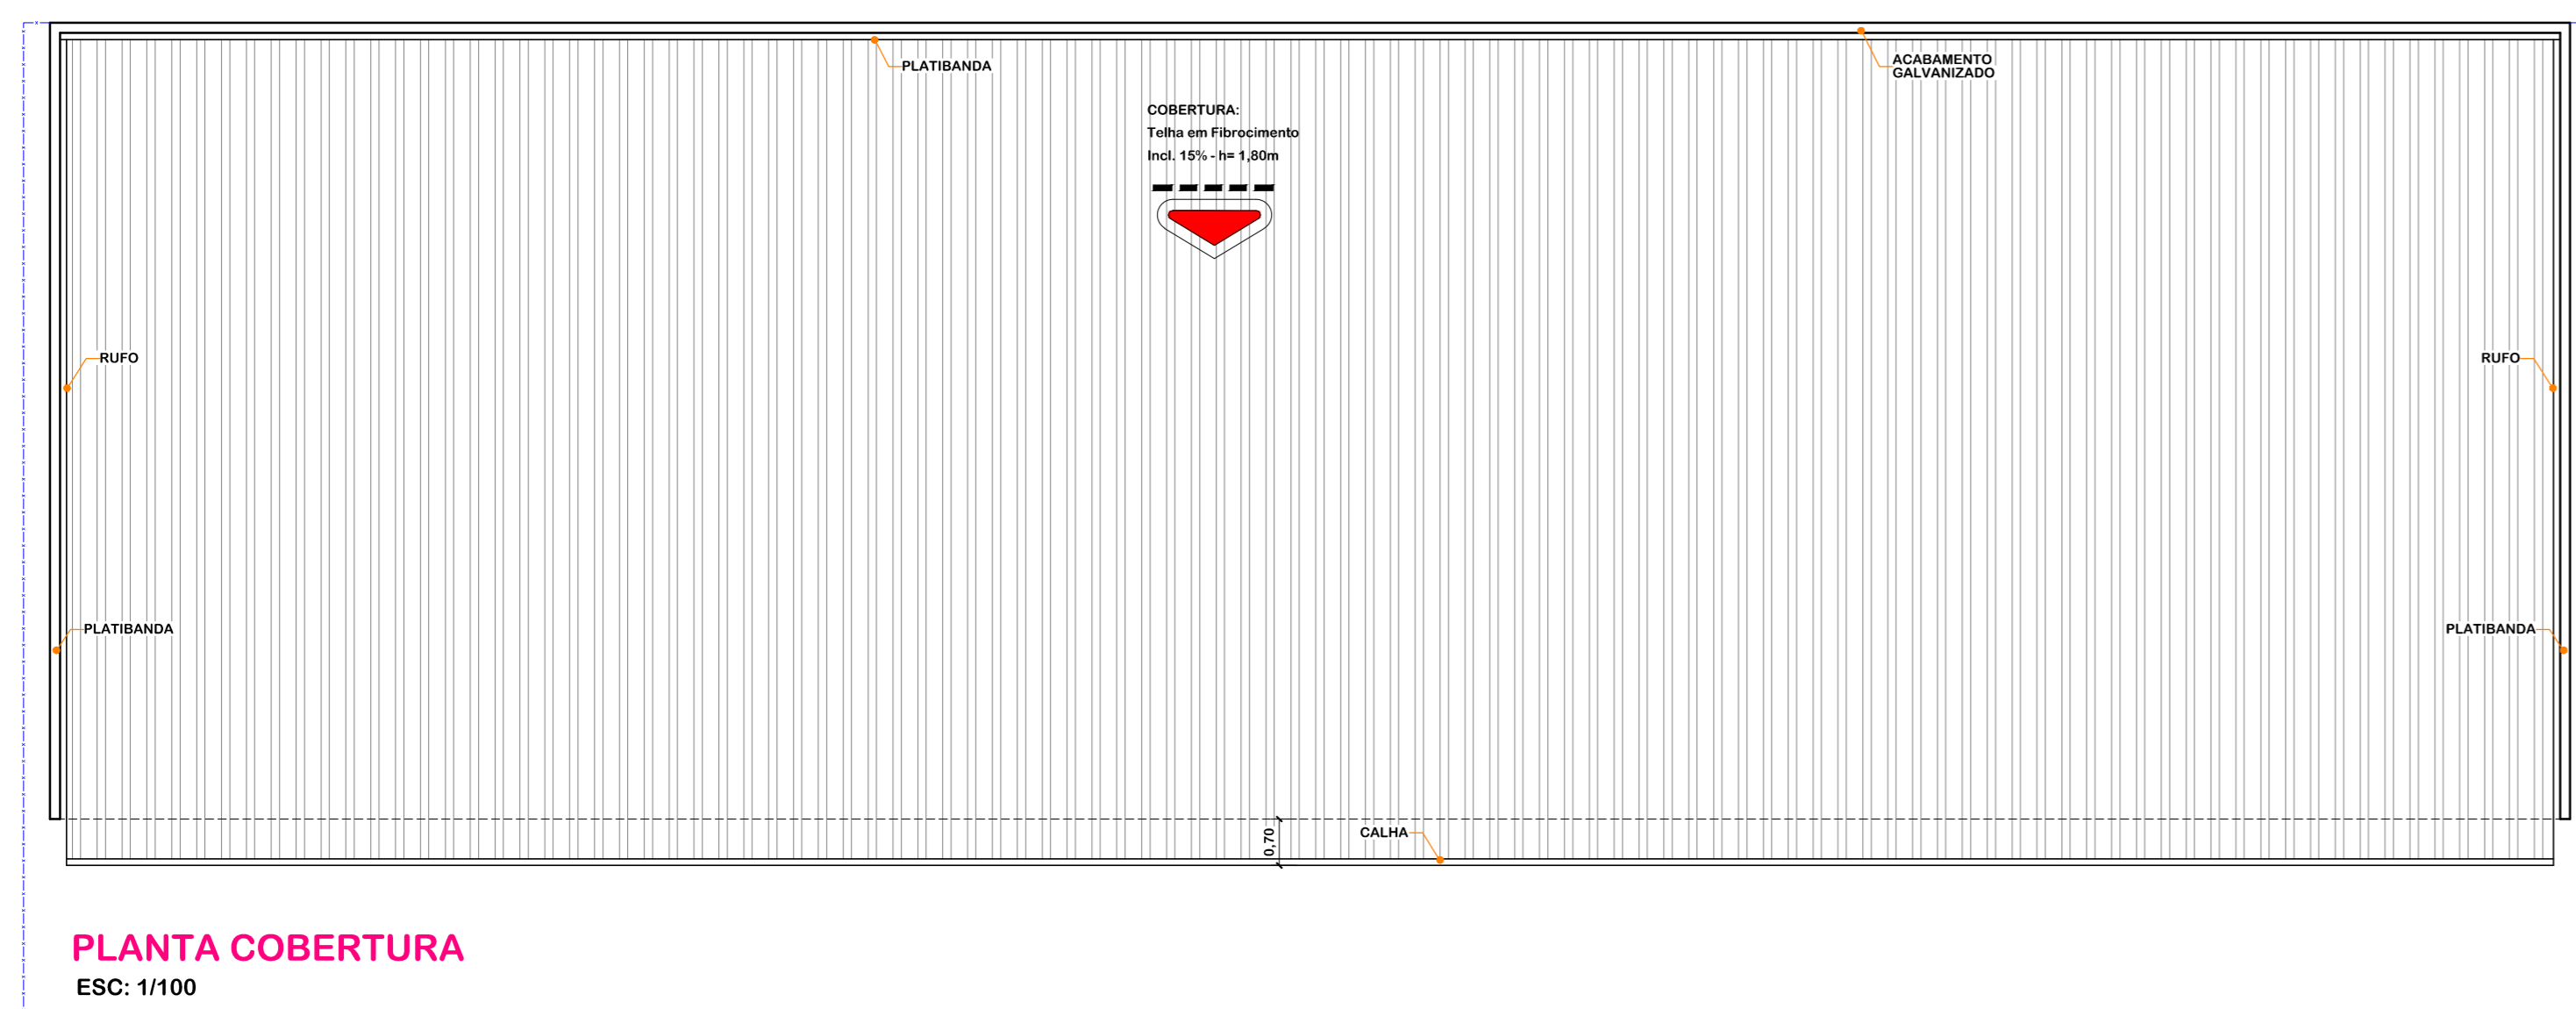

PLANTA COBERTURA
ESC: 1/100

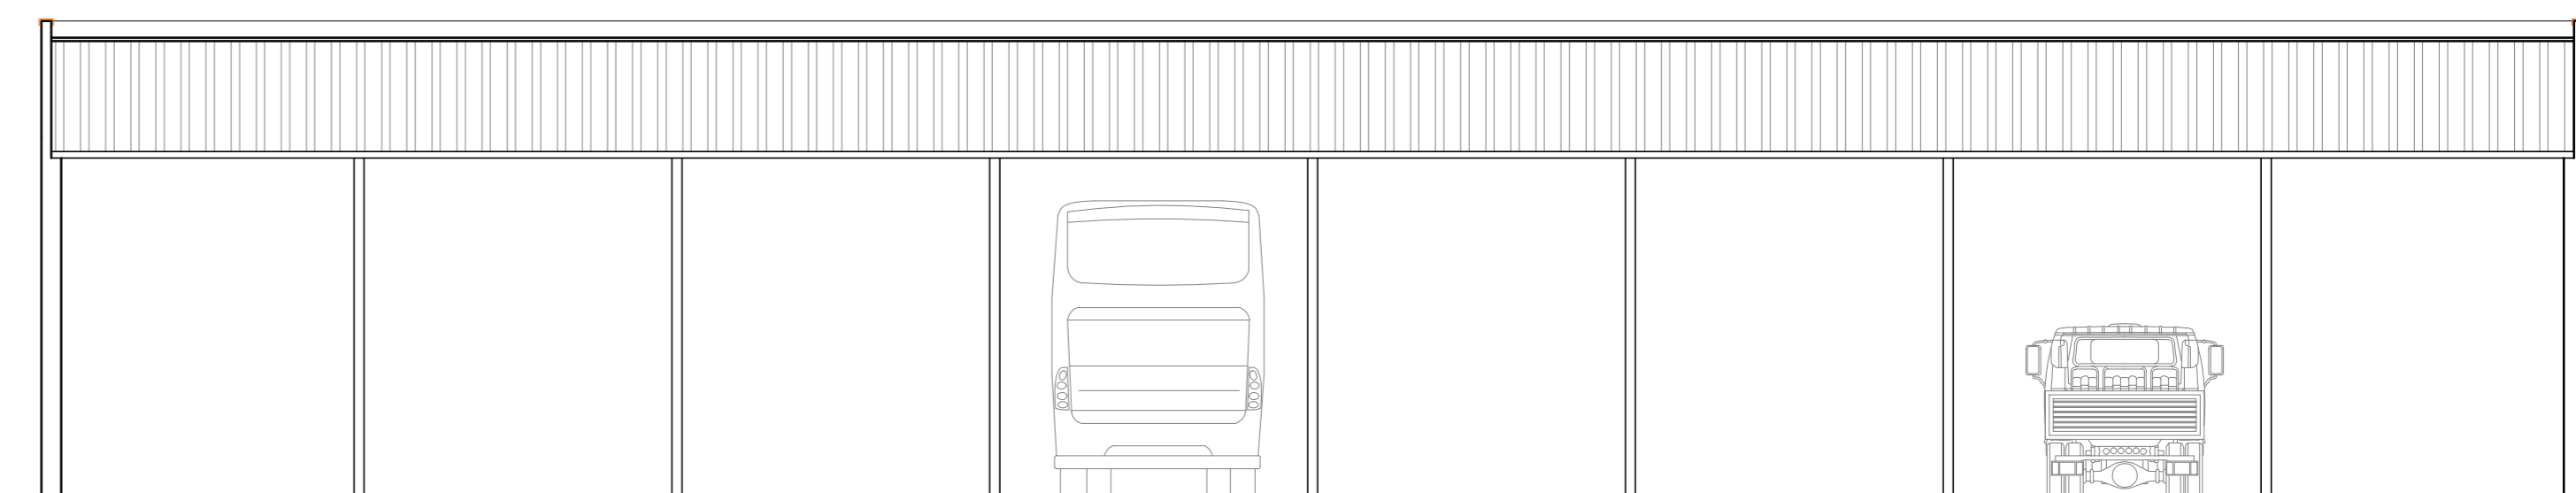

FACHADA
ESC: 1/100



PLANTA BAIXA
Á = 456,00m²
ESC: 1/75

| | |
|---|---|
|  | ASSOCIAÇÃO DOS MUNICÍPIOS DO ENTRE RIOS-SC BOM JESUS DO OESTE-CAMPO DE CUNHA-PORA-CUNHATAL-FLOR DO SERTÃO RAÇEINHA-MARAVILHA-MODELO-PALMITOS-RIQUEZA-ROSELÂNDIA-SALTINHO SANTA TEREZINHA DO PROGRESSO-SÃO MIGUEL DA BOA VISTA-SAUDADES-TIGRINHOS ENDEREÇO: Avenida Euclides da Cunha, 160 - Cx. P. 47 - Bairro Centro 89.874-000 - MARAVILHA - Santa Catarina Fone/Fax: (0 ⁵¹ 49) 3664-0282 - e-mail: amerios@amerios.org.br CNPJ 00.961.206/0001-88 |
| | MUNICÍPIO DE RIQUEZA - SC PAVILHÃO PARA GARAGEM DMR |
| RESPONSÁVEL TÉCNICO: MARLIZE C. KLAMT TODESCATTO ARQUITETA E URBANISTA CAU/RN: A 23967-4 | CARRIBO: |
| EPROFISICAÇÃO: PLANTA BAIXA - PLANTA DE COBERTURA FACHADA - CORTE AA - CORTE BB | ASSINATURA DO PREFEITO: |
| PROPRIETÁRIO: MUNICÍPIO DE RIQUEZA-SC | LOCAL: PERÍMETRO URBANO |
| DESENHO: SHEILA J. STOLL | DATA: 2013/RIQUEZA/FEVEREIRO |
| N° DESENHO: 2013/RIQUEZA/FEVEREIRO | ASSINATURA DO ARQUITETO: MANFRIED RUTZEN |
| ESCALA: INDICADA | ESCALA: INDICADA |
| 01/02 | |