







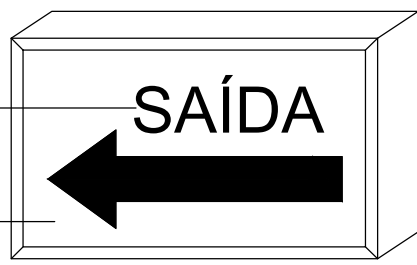



SIMBOLOGIA	
	Luminária de Emergência Simples - 30 LEDs - Bloco Autônomo -
	Luminária de Sinalização de Abandono de Local - Bloco Autônomo -
	Luminária de Sinalização de Abandono de Local com Seta Indicativa - Bloco Autônomo -
	Luminária de Emergência Grande - 2 Faroletes - Bloco Autônomo -
	Central de alarmes, 12 Setores com bateria interna
	Acionador de alarme tipo "Quebre o vidro"
	Sensor de fumaça
	Luminária de Sinalização de Abandono de Local (32cm x 50cm) com Seta Indicativa - Bloco Autônomo -

## SINALIZAÇÃO DE SAÍDA PARA ABANDONO DE LOCAL

LETRAS NA COR VERMELHO  
TRAÇO DE 2 cm

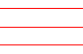

PLACA DE ACRÍLICO  
FUNDO BRANCO  
LEITOSO

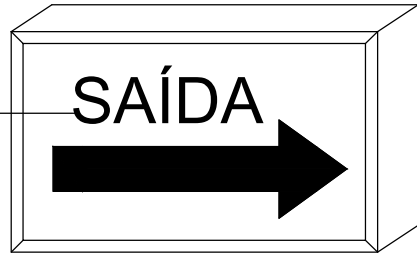

MOLDURA DE 8x18 cm




32cm

50cm

OBS: ALTURAS 2,70 m (máximo)  
2,30 m (mínimo)

### Características:

**Tipo de Lâmpada :** 2 lâmpadas Incandescentes  
tipo baioneta;  
**Potencia:** 4W, cada;  
**Bateria incorporada:** gel-selada 6V/4Ah  
**Autonomia Média(h):** 2:00  
**Tensão de Alimentação:** 127/220 V.

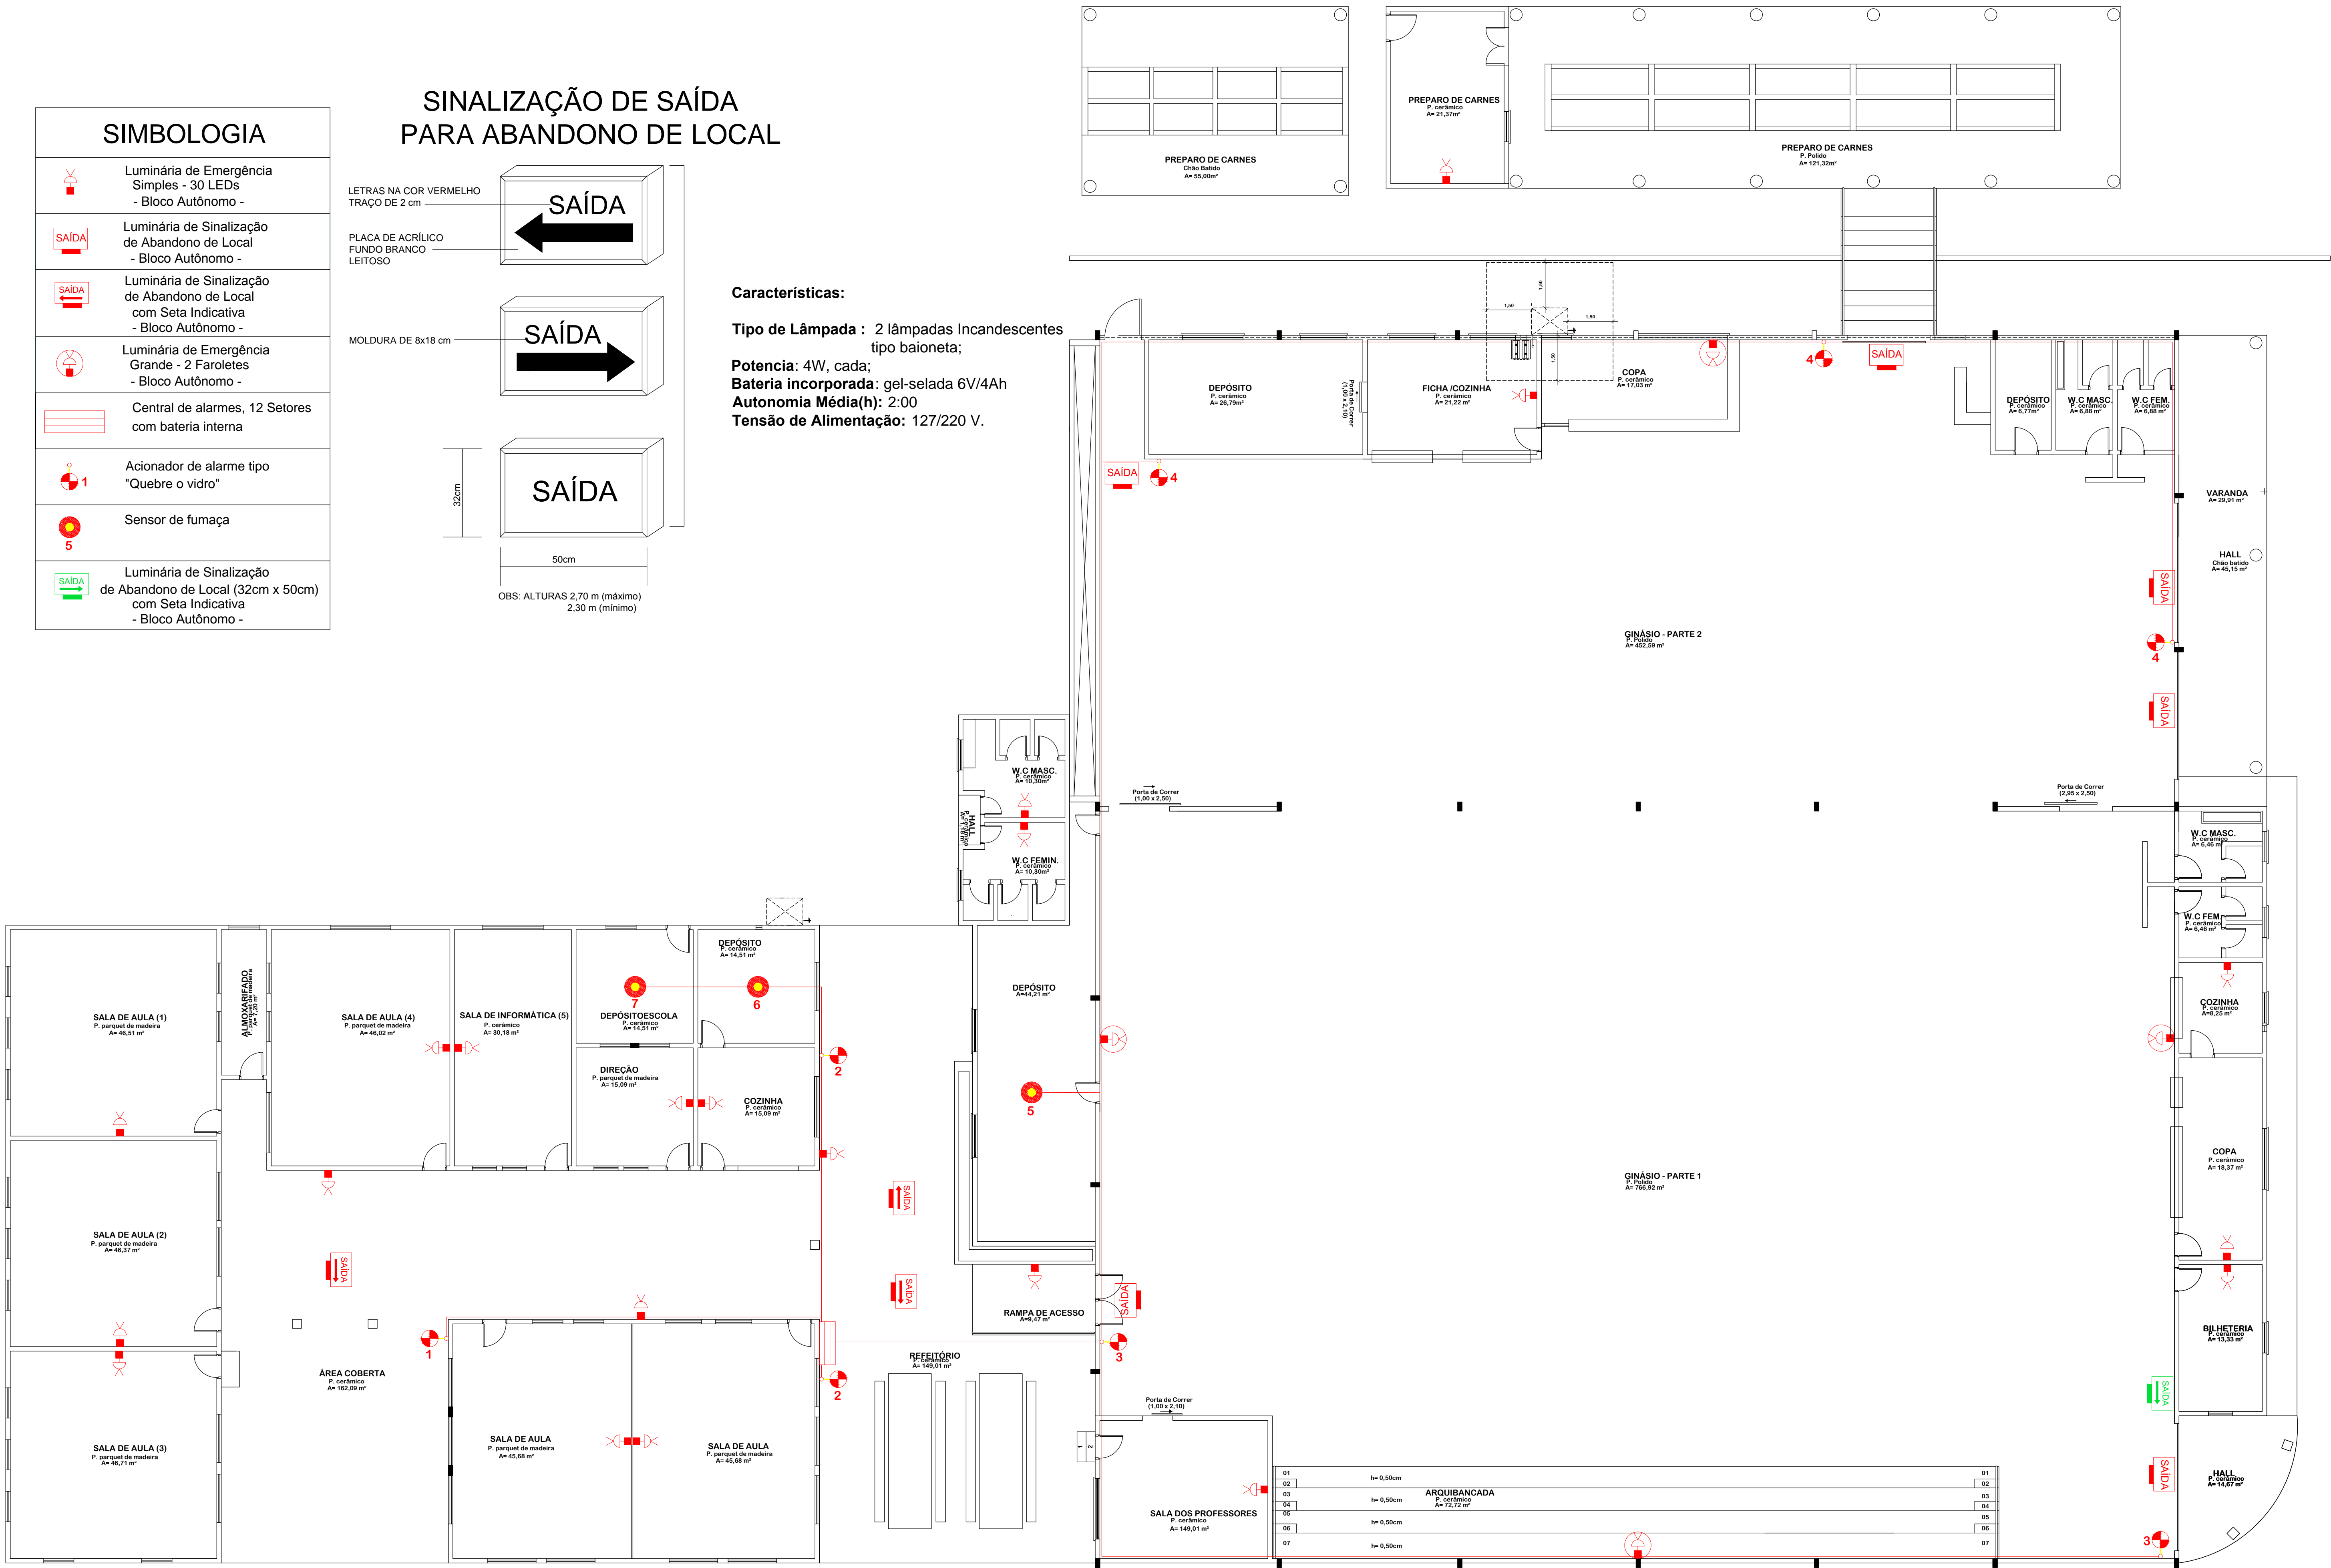

**ILUMINAÇÃO DE EMERGÊNCIA  
SINALIZAÇÃO DE ABANDONO  
ALARME DE INCÊNDIO**  
ÁREA TOTAL: 2.586,50 m²  
ESCALA: 1/100

	<b>ASSOCIAÇÃO DOS MUNICÍPIOS DO ENTRE RIOS-SC</b> BOM JESUS DO OESTE-CARIBI-CLINHA-PORÁ-CUNHATAI-FLORES DO SERTÃO IRACEMINHA-MARAVILHA-MODELO-PALMITOS-RIQUEZA-ROMELÂNDIA-SALTINHO SANTA TEREZINHA DO PROGRESSO-SÃO MIGUEL DA BOA VISTA-SAUDADES-TIGREINHOS
	<b>MUNICÍPIO DE RIQUEZA - SC</b>
ENDEREÇO: Avenida Euclides da Cunha, 160 - Cx. P. 47 - Bairro Centro 89.374-000 - MARAVILHA - Santa Catarina Fone/Fax: (0**49) 3664-0282 - e-mail: amerios@amerios.org.br CNPJ 00.961.206/0001-88	
OBRA: <b>ADEQUAÇÃO DO PROJETO PREVENTIVO DE INCÊNDIO DA ESCOLA MUNICIPAL NEDYR SPEZZATTO E GINÁSIO MUNICIPAL</b>	
RESPONSÁVEL TÉCNICO: <b>GLAUBER SARTORI GANDOLFI</b> ENGENHEIRO ELETRICISTA CREA/SC: 103070-7	CARIMBO:
ESPECIFICAÇÕES: ILUMINAÇÃO DE EMERGÊNCIA, SINALIZAÇÃO DE ABANDONO E ALARME DE INCÊNDIO	
PROPRIETÁRIO: <b>MUNICÍPIO DE RIQUEZA-SC</b>	ASSINATURA DO PREFEITO:
LOCAL: <b>LINHA CAMBUICA</b>	FOLHA:
DESENHO: <b>GLAUBER SARTORI GANDOLFI</b>	DATA: <b>ABRIL/2015</b>
Nº DESENHO: <b>RIHEL2015RIQUEZAEFEVEREIRO</b>	ÁREA: <b>INDICADA</b>
ESCALA: <b>INDICADA</b>	<b>ANEXO 01/04</b>