



FACHADA FRONTAL  
 Escala: 1/25  
 Área: 1,75

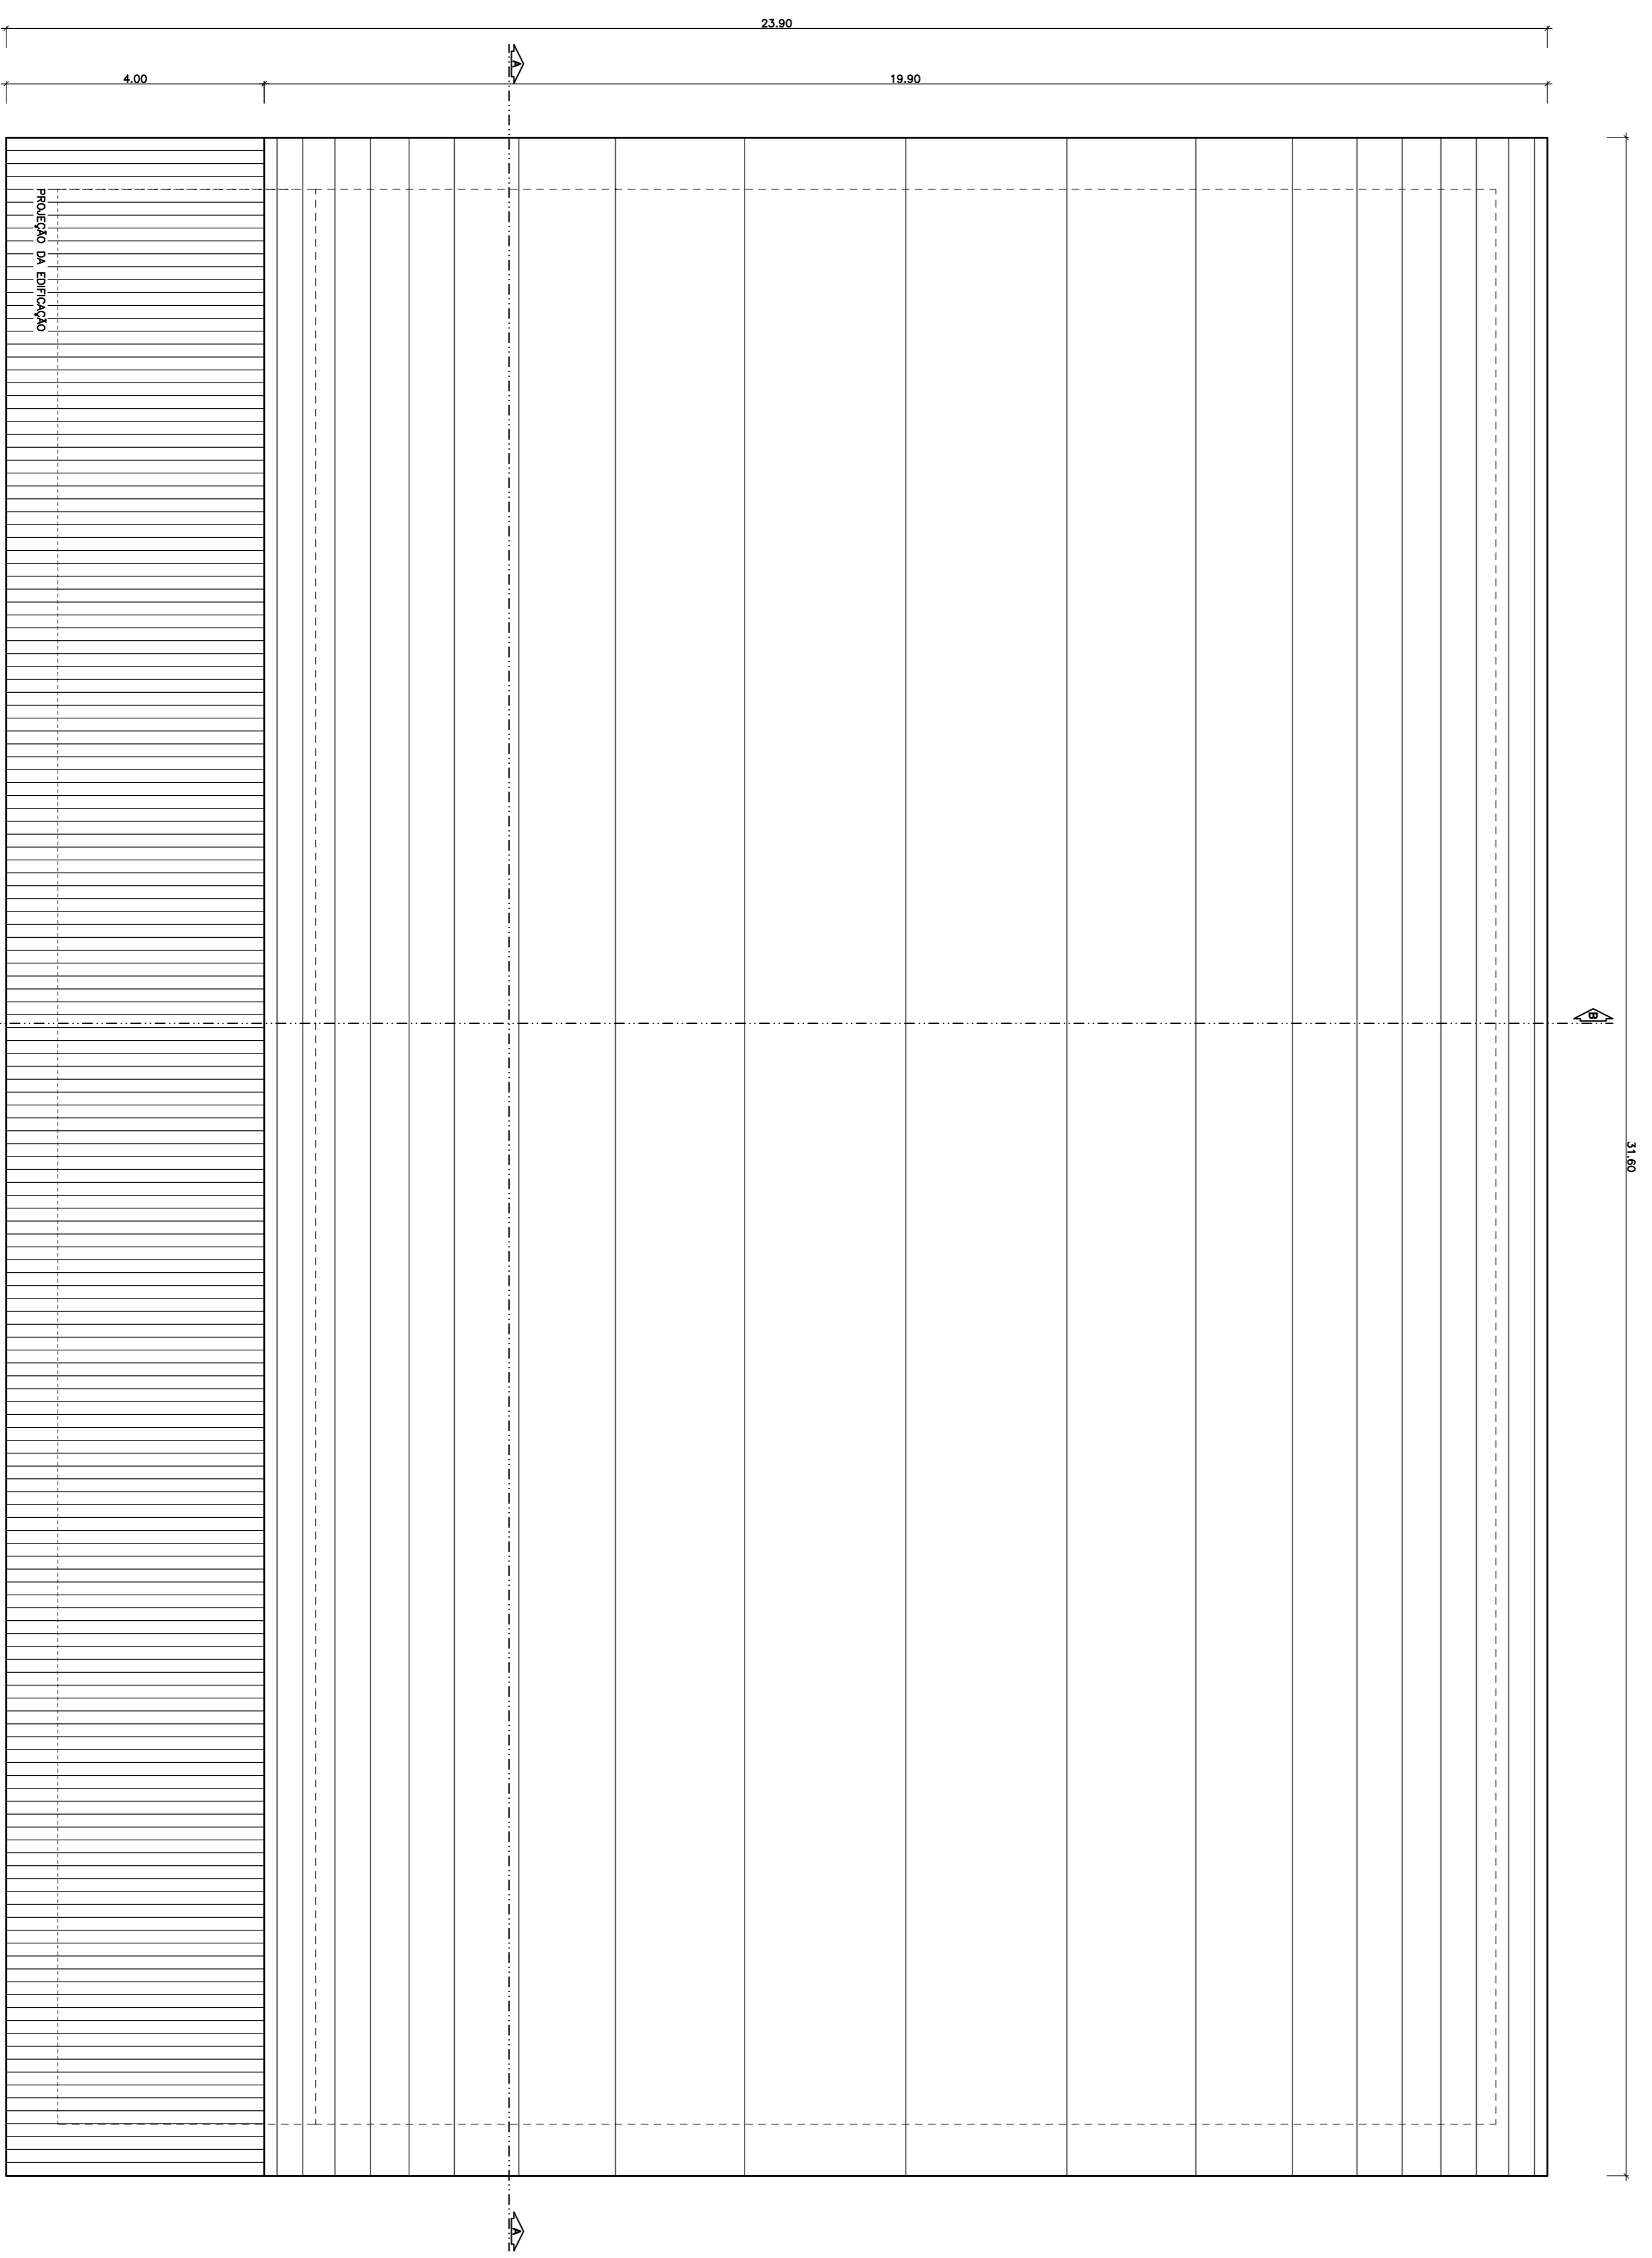

PLANTA DE COBERTURA  
 Escala: 1/25  
 Área: 1,75

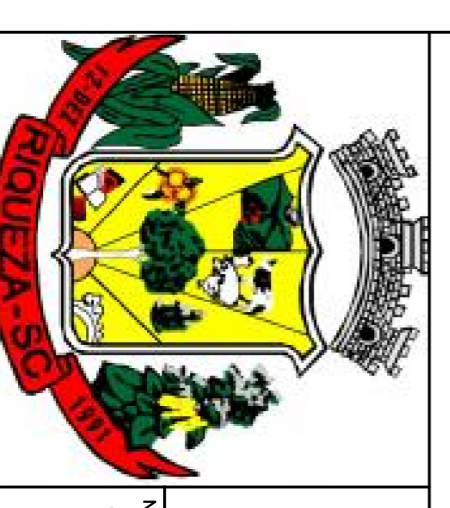

**MUNICÍPIO DE RIQUEZA - SC**

**VEDAÇÃO EM ALVENARIA DA QUADRA COBERTA**

RESPONSÁVEL TÉCNICO: <b>CRISTIAN TERNUS</b> ENGENHEIRO CIVIL CRS - SC, 124.129-1		ÁREA: 1,75	
PROPOSTANTE: MUNICÍPIO DE RIQUEZA - SC		ÁREA: 00 metros	
PLANTA DE COBERTURA E FACHADA FRONTAL		PROJETO: RINALDO MUELLER	
Linha: CONDIÇÃO		DATA: SETEMBRO DE 2017	
SISTEMA: ROSSINI		ÁREA: 660,00 m²	
Nº ESCALA: 1/25		ESCALA: 1/25	
DATA: 02/10/2017		DATA: 02/10/2017	
SISTEMA: ROSSINI		SISTEMA: ROSSINI	