
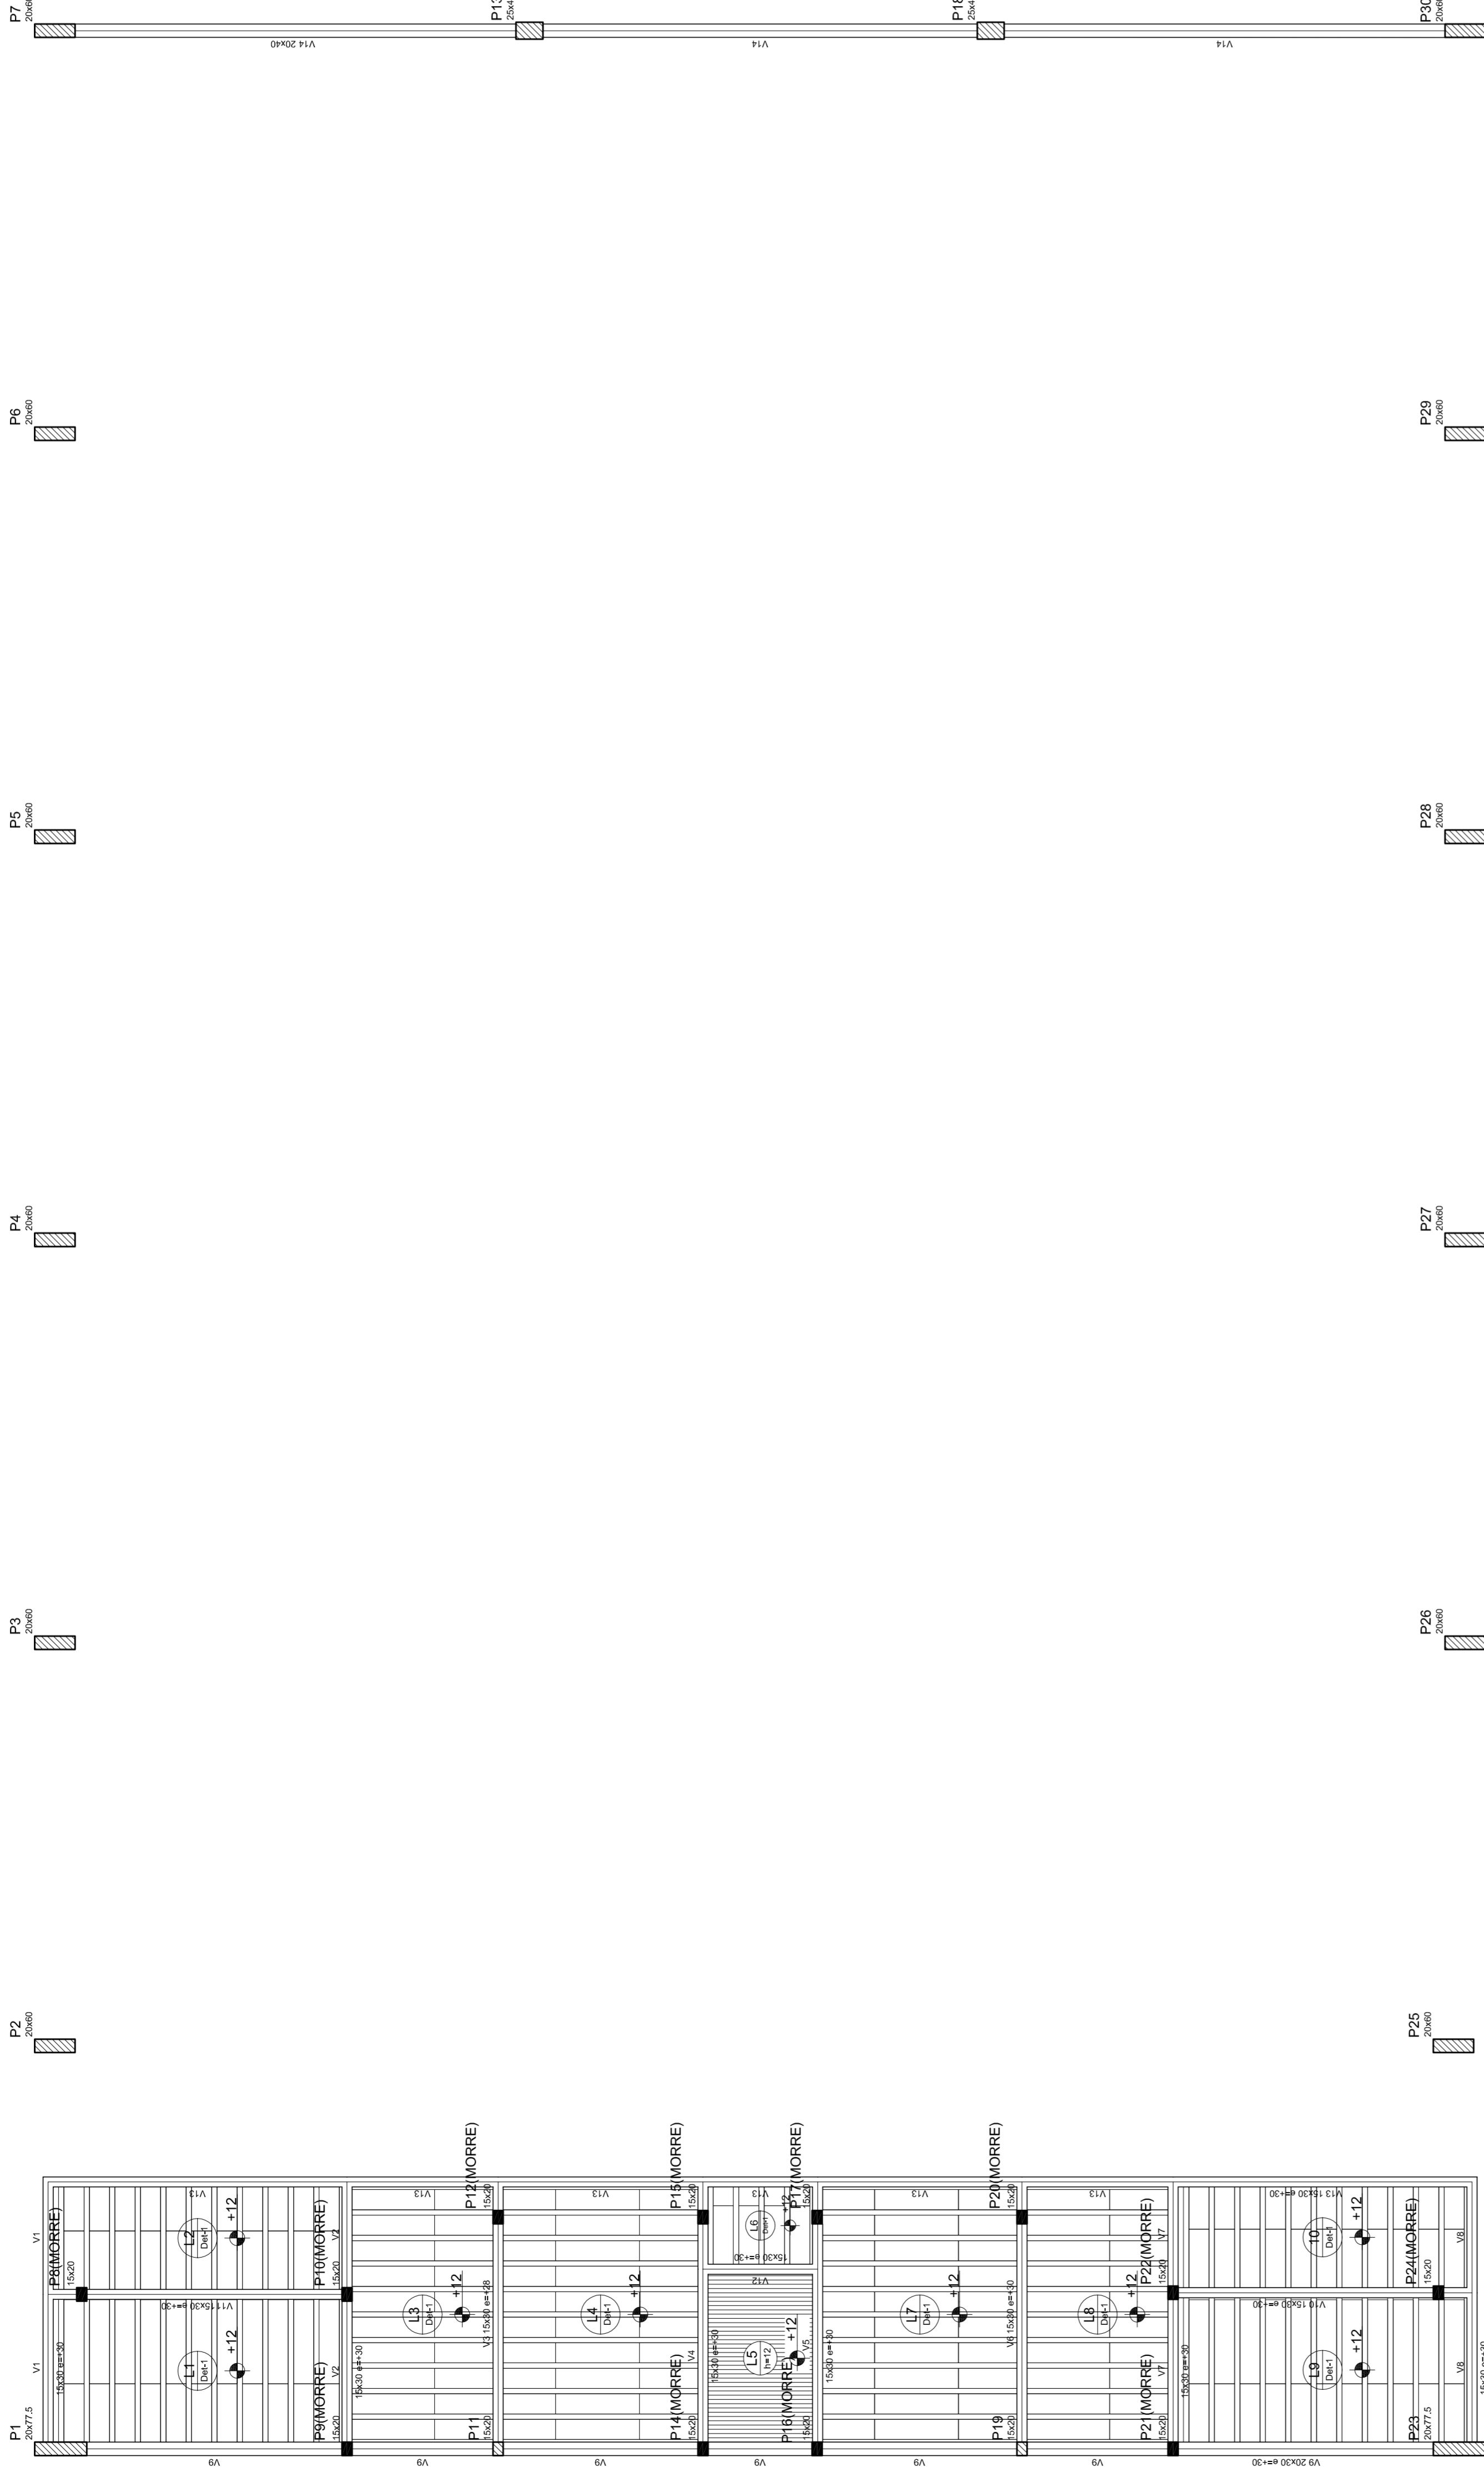


Bloco de acabamento		Quantidade	
Detalhe	Nome	bx	br
1	EPS Unidirecional	8	30
		125	198

Nome	Seção	Altura (cm)	Comprimento (cm)	Vol. (m³)
V1	15x30	30	350	157,5
V2	15x30	30	350	157,5
V3	15x30	30	350	157,5
V4	15x30	30	350	157,5
V5	15x30	30	350	157,5
V6	15x30	30	350	157,5
V7	15x30	30	350	157,5
V8	15x30	30	350	157,5
V9	15x30	30	350	157,5
V10	15x30	30	350	157,5
V11	15x30	30	350	157,5
V12	15x30	30	350	157,5
V13	15x30	30	350	157,5
V14	20x40	0	320	0

Considerações para materiais	
ES	ESQ
157,5	2.280,0

Detalhe 1 (esc. 1:30)

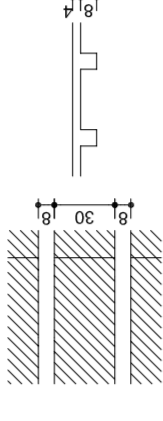

Forma do pavimento Nivel 320



PROJETO PADRÃO - FNDE

MUNICÍPIO – UF: _____

PROPRIETÁRIO: _____

ENDEREÇO: _____

PROPRIETÁRIO: _____

RESP. TÉCNICO: _____ CREA: _____

DLFO: _____

CREA: _____

RA: _____

OBSERVAÇÕES: _____

QUADRA COBERTA		PROJETO ESTRUTURAL	
COORDENAÇÃO	QUADRA COBERTA	ESCALA	1/125
CGEST. Coordenação	FORMA DE PAVIMENTO - NÍVEL 320	DATA EMISSÃO	JULHO/2011
Educacional	EST	REVISÃO	04/11
		R.00	
		R.00	
		R.00	
FORMATO	AT (841 X 594)		